
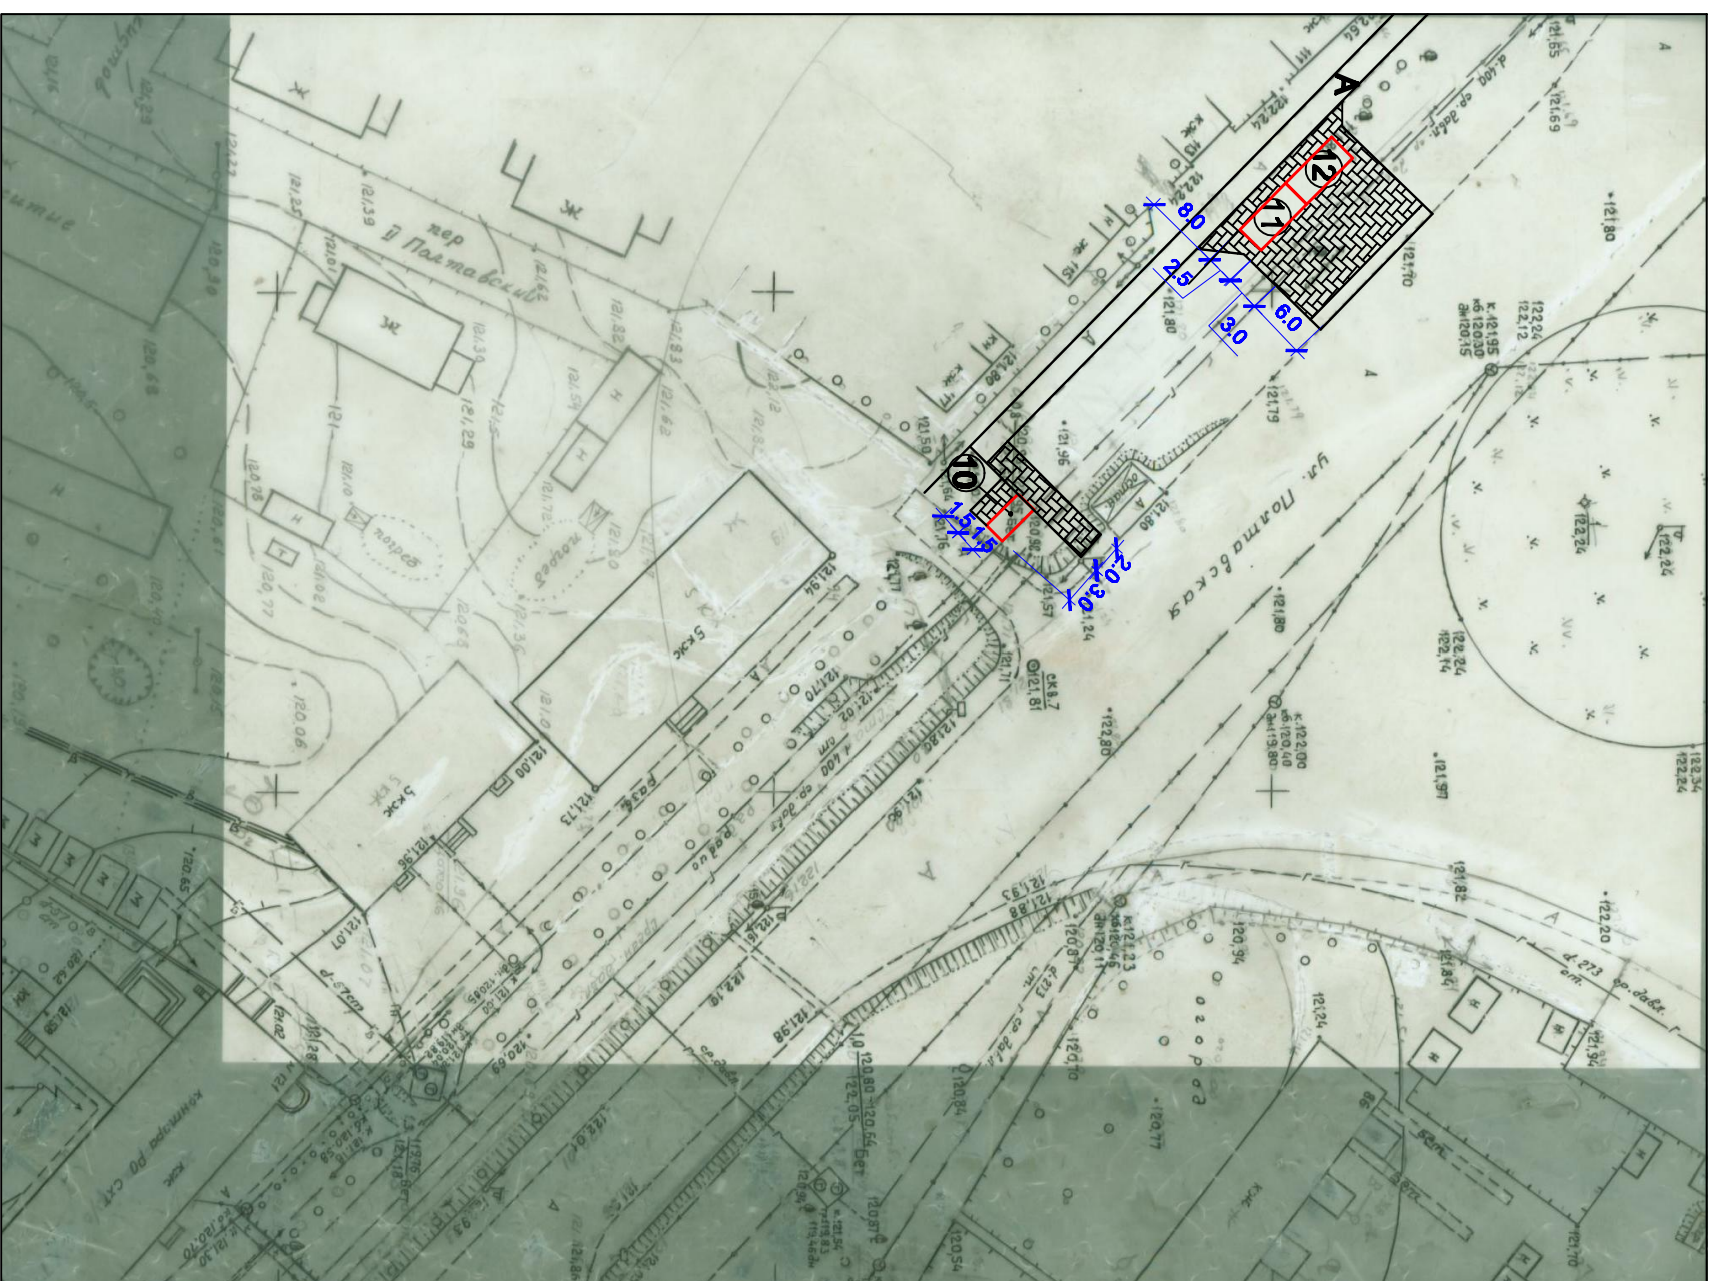


Заметьте дубинка для розміщення ТС №10, 11, 12

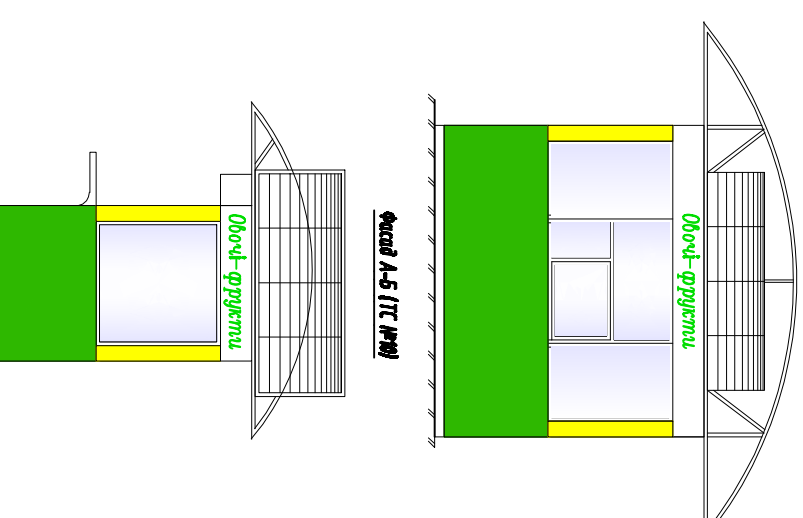

За адресою вул. Полтавська, 117 пропонується розміщення ТС.
 ТС на базі архітипу кіоску типу 5 (ТС №10) та павільйону типу 5 (ТС №11, 12).
 Необхідні умови розміщення ТС:
 - погодження інстанціями, які експлуатують існуючі інженерні мережі;
 - благоустрій прилеглої території: заощаження тротуарною бруківкою;
 - оздоблення фасадів сучасними матеріалами.

ІНВОСТИЦІОННИЙ

Інв. № ор.	Підпис та дата	Зам. інв. №				
------------	----------------	-------------	--	--	--	--

17-29-ГП					
Виконком Роменської міської ради					
Зам.	Клік	Арх.	№ док.	Підп.	Дата
ГАП		Кордхушко			
Розробив		Кордхушко			
Н. контр.		Кордхушко			
Зміни до схеми розміщення тимчасових споруд для здійснення підприємницької діяльності в м. Ромені Сумської області					ТС № 10, 11, 12 по вул. Полтавська
ФОРМАНТ А3 Кваліфікаційний сертифікат Серія ДА № 022283					ФОРМАНТ А3