



Ім'я, № оп.	Підпис та дата	Зем. кв. №	ІНВОЄСТИЦІЯ			

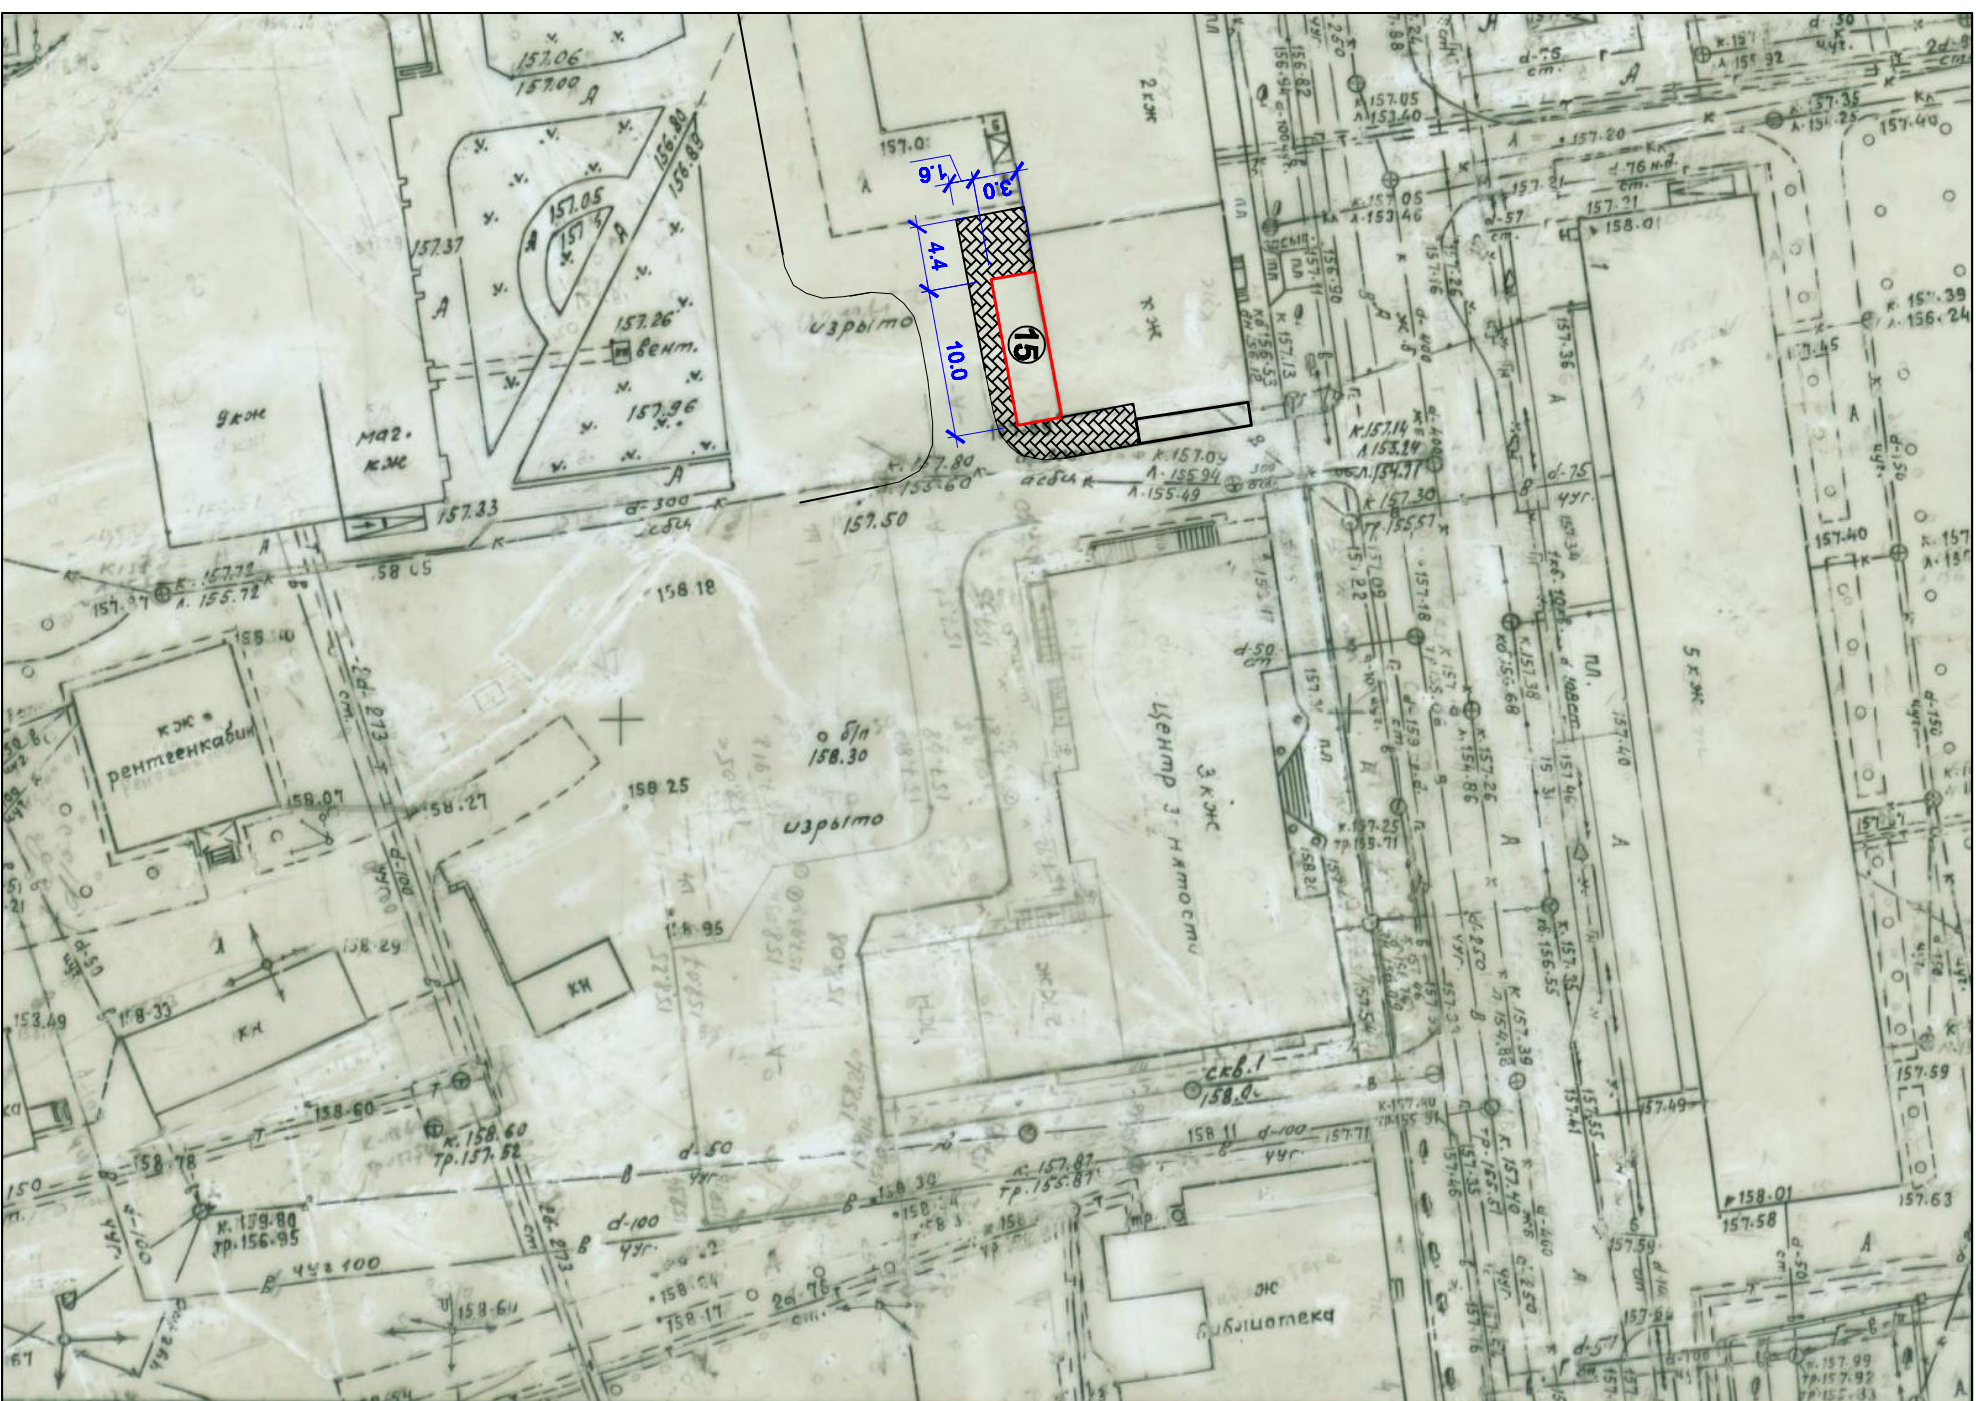

Архліп ТС

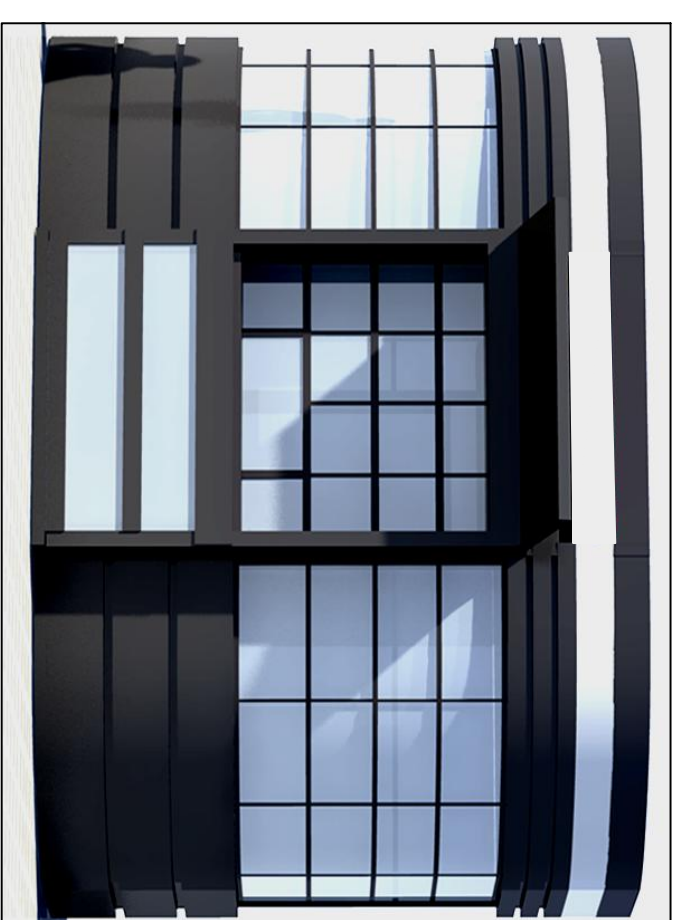

Зовнішня ділянка для реконструкції ТС №15



За адресою вул. Луценка (дворова частина) пропонується розміщення ТС, яка блокується до кінцевої будівлі.

ТС пропонується розмістити на кінцевою газоні . Пампильйон типу І.

Необхідні умови розміщення ТС:

- при умові погодження з організаціями , які експлуатують кінцевої кінцемерні мережі ;
- благоустрій прилеглої території : заощаження тротуарною бруківкою ;
- оздоблення фасаду сучасними матеріалами ;

				17-29-ТТ	
Виконав Романівський Іванові реєр					
№	Вид	Акт	№ доку	Тир.	Дата
Г/П	Копіювано				
Розробка	Копіювано				
Згідно до плану розміщення тимчасових споруд для здійснення підприємницької діяльності в м. Рокив Східної області					
ТС № 15 по вул. Луценка					
Н. викр.	Копіювано				
			Статус	Аудит	Аудит
			ЕП	13	
			ФОРТ Копіювано В.Л. Кандидатський спеціаліст Стор. 1111111111		