



Архитип ТС

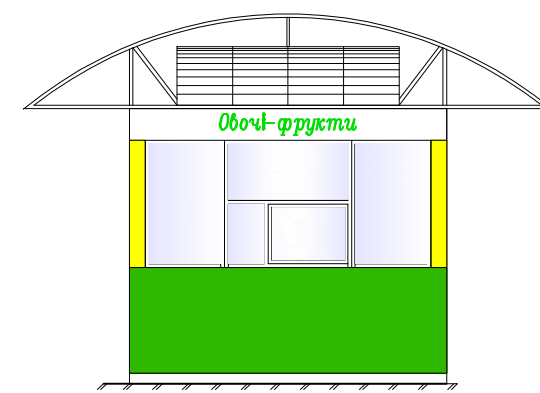


Фасад 1-2 (ТС №10)



Фасад А-Б (ТС №10)

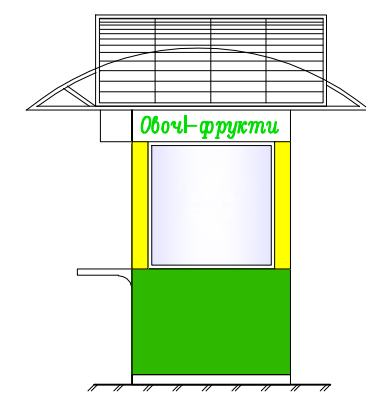

Земельна ділянка для розміщення ТС №10, 11, 12

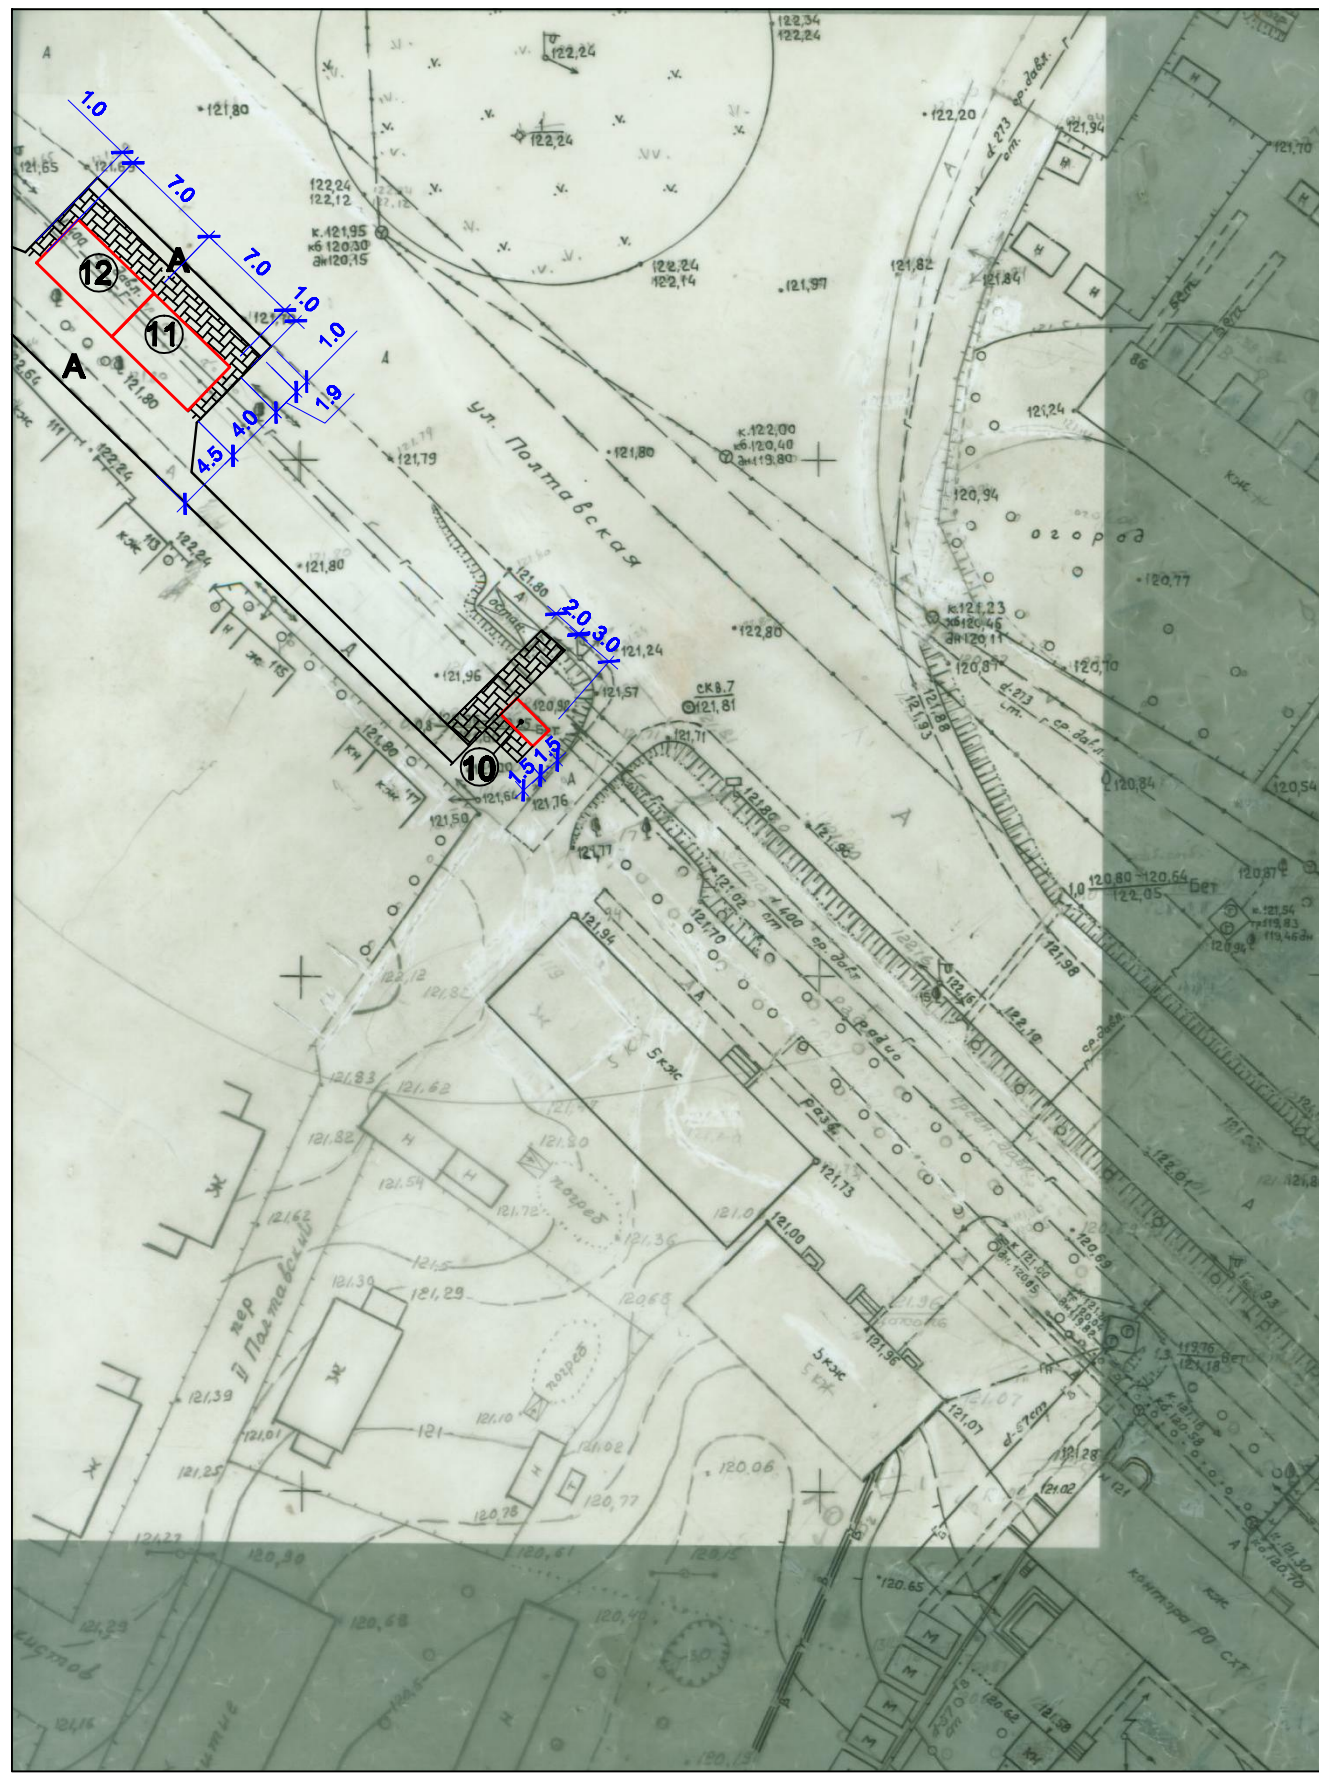

За адресою вул. Полтавська, 117 пропонується розміщення ТС.  
 ТС на базі архитипу кіоску типу 5 (ТС №10) та павільону типу 5 (ТС №11, 12).

Необхідні умови розміщення ТС :

- погодження інстанціями, які експлуатують існуючі інженерні мережі ;
- благоустрій прилеглої території : заощення тротуарною бруківкою ;
- оздоблення фасадів сучасними матеріалами ;
- відновлення тротуарів та проїздної частини .

						17-29-ГП			
						Виконком Роменської міської ради			
Зм.	Кільк.	Арк.	№ док.	Підп.	Дата	Зміни до схеми розміщення тимчасових споруд для здійснення підприємницької діяльності в м. Ромни Сумської області	Стадія	Аркуш	Аркушів
ГАП		Коджушко					ЕП	10	
Розробив		Коджушко				ТС № 10, 11, 12 по вул. Полтавська	ФОП Коджушко В.П. Кваліфікаційний сертифікат Серія АА № 002925		
Н. контр.		Коджушко							

Господник	
Зам. №	
Підпис та дата	
№ ар.	