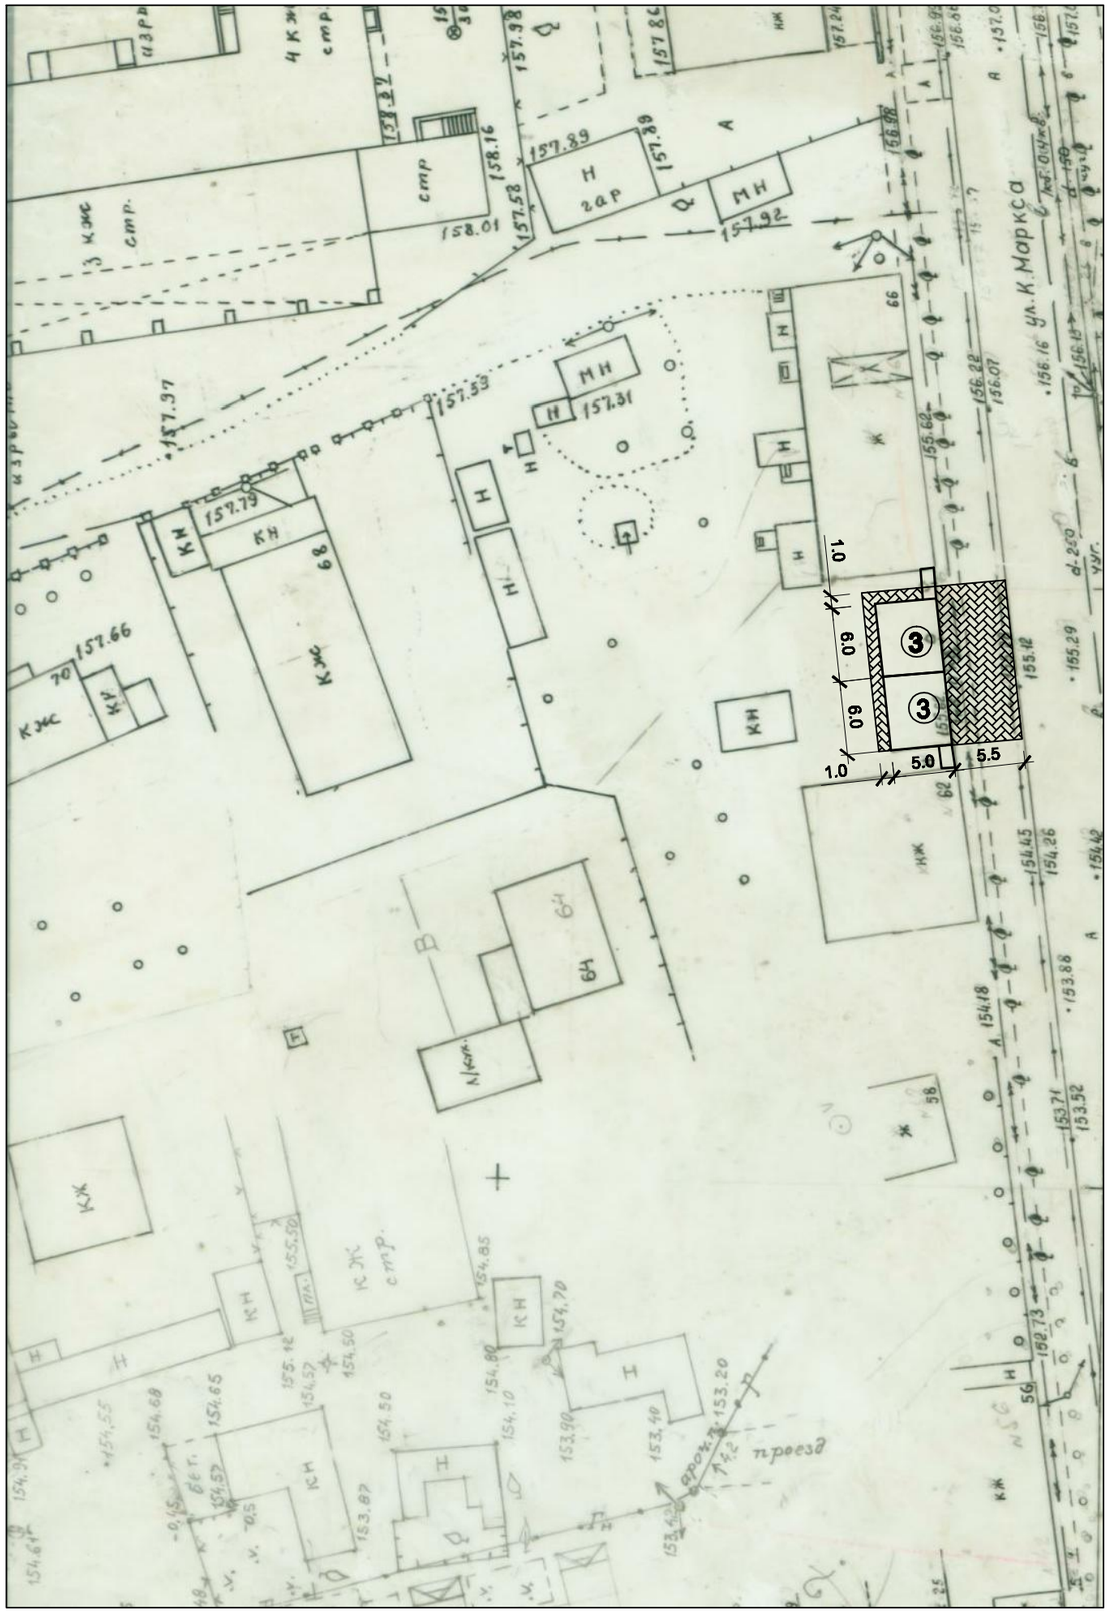

Архітип ТС

Земельна ділянка для розміщення ТС №3

За адресою вул. Коржівська, 64-66 пропонується розміщення двох зблокованих ТС .
ТС на базі архітипу павільону типу 8.
Необхідні умови розміщення ТС :
- благоустрій прилеглої території : замощення тротуарною бруківкою ;
- оздоблення фасадів сучасними матеріалами ;
- відновлення тротуарів та проїзджої частини .

						17-29-ТП		
						Виконком Роменської міської ради		
Зм.	Кільк.	Арк.	№ док.	Підп.	Дата			
ГАП		Коржушко				Зміни до схеми розміщення тимчасових споруд для здійснення підприємницької діяльності в м. Ромни Сумської області	Стадія	Аркуш	Аркушів
Розробив		Коржушко					ЕП	3	
						ТС № 3 по вул. Коржівській, 64-66	ФОП Коржушко В.П.		
Н. контр.		Коржушко							

Погоджено:

Інв. № оф. | Підпис та дата | Взам. інв. №

Копіював

Формат А3