


Архітип ТС



Земельна ділянка для розміщення ТС № 8

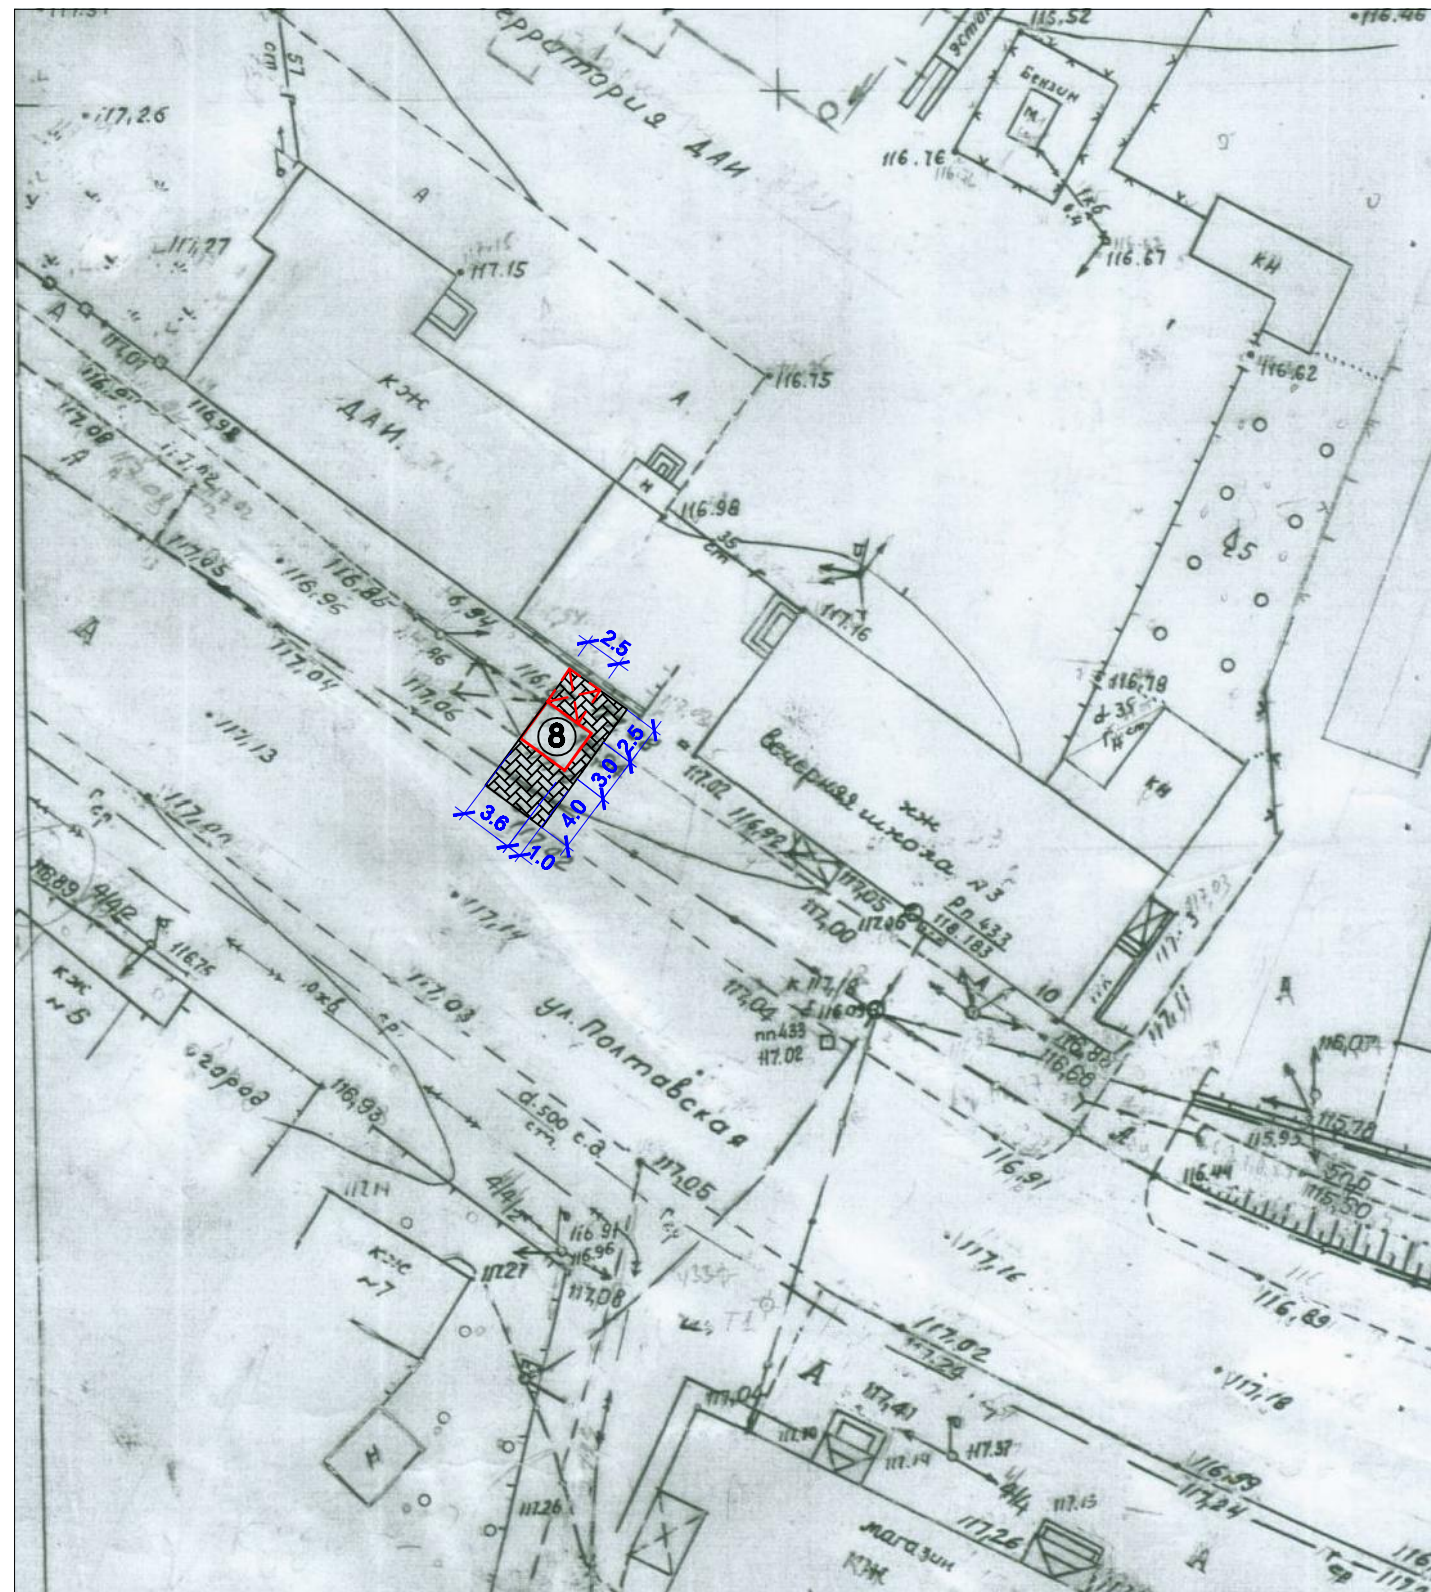

За адресою вул. Полтавська, 85 пропонується розміщення ТС з двійним приблокуванням (до зупинки та огорожі через арку-навіс).
 ТС на базі архітипу павільону типу 3.
 Необхідні умови розміщення ТС :
 - при умові погодження з МРЕВ ДАІ ;
 - благоустрій прилеглої території : замощення тротуарною бруківкою ;
 - оздоблення фасадів сучасними матеріалами ;
 - відновлення тротуарів та проїздної частини .

						17-29-ГП			
						Виконком Роменської міської ради			
Зм.	Кільк.	Арх.	№ док.	Підп.	Дата	Зміни до схеми розміщення тимчасових споруд для здійснення підприємницької діяльності в м. Ромни Сумської області	Стадія	Аркуш	Аркушів
ГАП		Коджушко					ЕП	8.1	
Розробив		Коджушко							
						ТС № 8 по вул. Полтавська , 85 (варіант 2)			
Н. контр.		Коджушко				ФОП Коджушко В.П. Кваліфікаційний сертифікат Серія АА № 002926			

Господарник	
Зем. кв. №	
Підпис та дата	
Ім'я № оп.	