


№ 8	Підпис та дата	Зем. кв. №	Господарник		

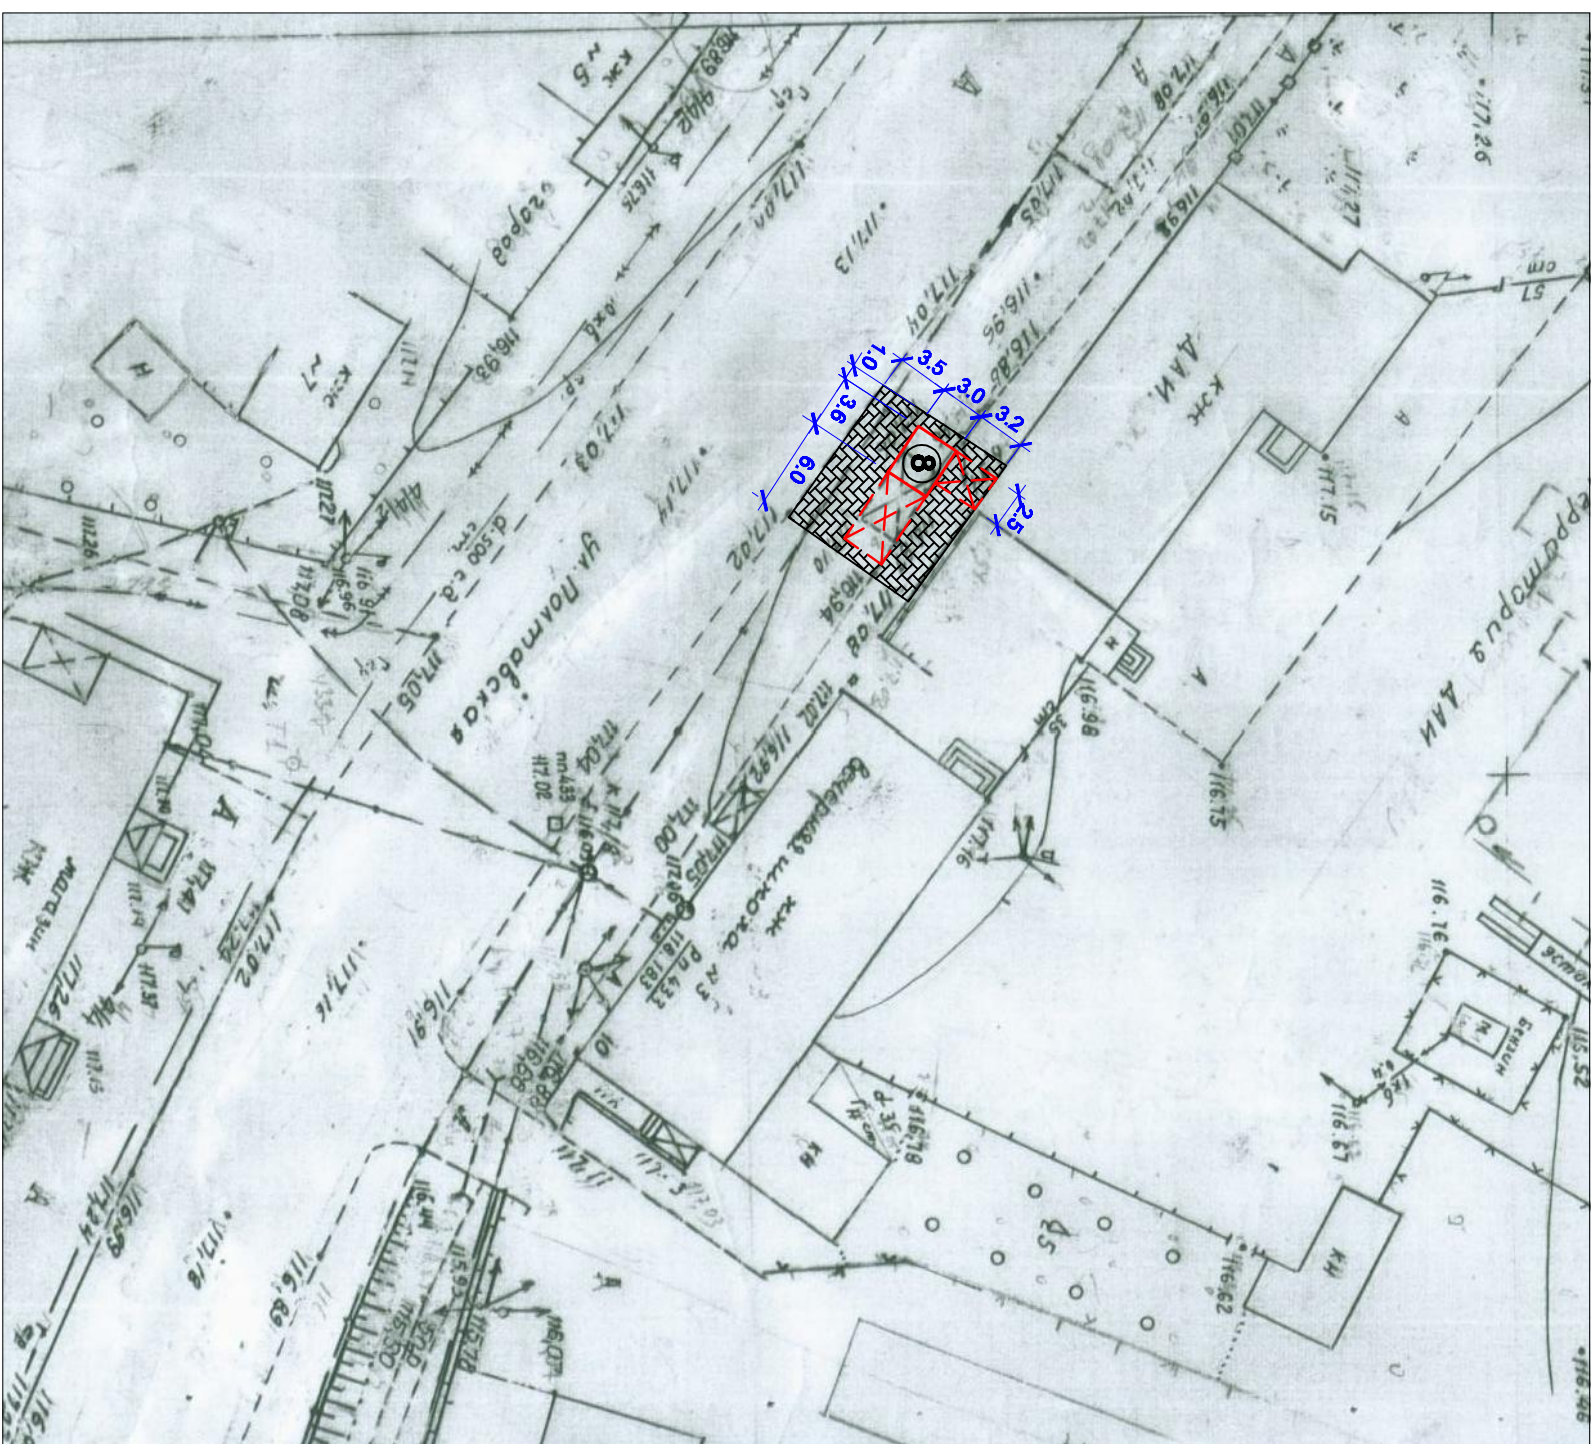

- За адресою вул. Полтавська, 85 пропонується розміщення ТС з двійним прибудовуванням (до зупинки та будівлі МРЕВ ДАІ через арку -навіс).
- ТС на базі архітипу павільйону типу 3.
- Необхідні умови розміщення ТС:
- при умові погодження з МРЕВ ДАІ;
 - благоустрій прилеглої території: заощаження тротуарною бруківкою;
 - оццоблення фасадів сучасними матеріалами;
 - відновлення тротуарів та проїзджої частини.

Архітип ТС



Земельна ділянка для розміщення ТС № 8



					17-29-ПТ		Виконком Роменської міської ради	
							Заяви про стовми розміщення тимчасових споруд для здійснення підприємницької діяльності в м. Родини Сумської області	
							ТС № 8 по вул. Полтавська, 85	
							ФОП Кордушко В.П. Кваліфікаційний сертифікат Серія ДА № 002225	
							Стаття Архшт Архшт	
							ЕП 8	
							Кордушко	
							Н. юнтр.	
							Кордушко	