




РОМНИ

СУМСЬКОЇ ОБЛАСТІ
ДЕТАЛЬНИЙ ПЛАН ТЕРИТОРІЇ
ЦЕНТРАЛЬНОЇ ЧАСТИНИ МІСТА
О П О Р Н И Й П Л А Н

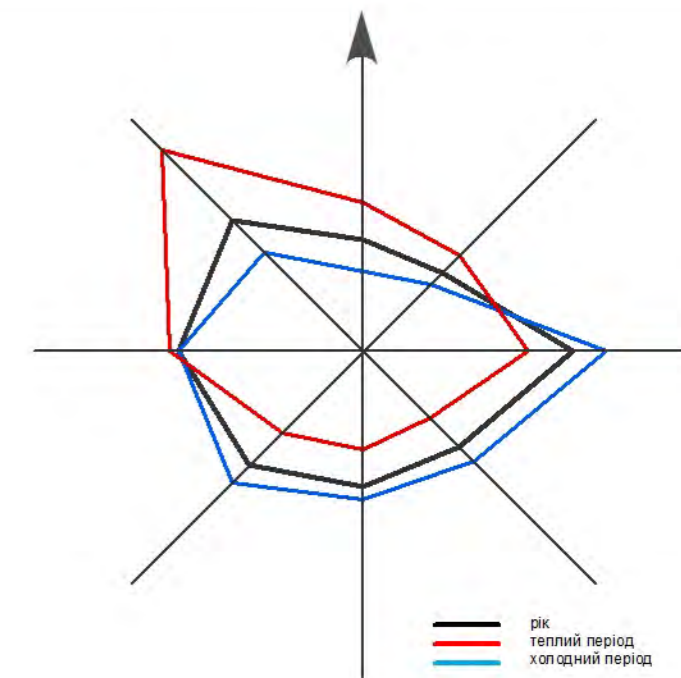

ЕКСПЛІКАЦІЯ

- РОМЕНСЬКИЙ МІСЬКРАЙОННИЙ ЦЕНТР ЗАЙНЯТОСТІ НАСЕЛЕННЯ
- ВІДДІЛЕННЯ БАНКУ
- РОМЕНСЬКИЙ БУДИНОК ВЧИТЕЛЯ, РОМЕНСЬКИЙ УКРАЇНСЬКИЙ НАЦІОНАЛЬНИЙ АМАТОРСЬКИЙ ДРАМАТИЧНИЙ ТЕАТР «ВІДРОДЖЕННЯ»
- РОМЕНСЬКА ДИТЯЧА МУЗИЧНА ШКОЛА
- РОМЕНСЬКЕ ВИЩЕ ПРОФЕСІЙНЕ УЧИЛИЩЕ
- РОМЕНСЬКИЙ ПРОТИТУБЕРКУЛЬОЗНИЙ ДИСПАНСЕР
- ЖІНОЧА КОНСУЛЬТАЦІЯ
- РАЙОННА СТОМАТОЛОПЧНА ПОЛІКЛІНІКА
- МАГАЗИН
- ЗАКЛАД ГРОМАДСЬКОГО ХАРЧУВАННЯ
- ПАМ'ЯТКА ІСТОРІЇ МІСЦЕВОГО ЗНАЧЕННЯ
- ОБ'ЄКТ КУЛЬТУРНОЇ СПАДЩИНИ (АРХІТЕКТУРА)

УМОВНІ ПОЗНАЧЕННЯ

- МЕЖА ДЕТАЛЬНОГО ПЛАНУ ТЕРИТОРІЇ
- СЕРЕДНЬО- ТА БАГАТОПОВЕРХОВОЇ ЖИТЛОВОЇ ЗАБУДОВИ
- РЕКОНСТРУКЦІЇ ПІД БАГАТКВАРТИРНУ ЖИТЛОВУ ЗАБУДОВУ
- МАЛОПОВЕРХОВОЇ ЖИТЛОВОЇ ЗАБУДОВИ
- САДИБНОЇ ЖИТЛОВОЇ ЗАБУДОВИ
- ГРОМАДСЬКОЇ ЗАБУДОВИ
- ЗАКЛАДІВ ОХОРОНИ ЗДОРОВ'Я
- ВИЩИХ УЧБОВИХ ЗАКЛАДІВ
- ЗЕМЕЛЬНІ ВІДВОДИ
- ВУЛИЧНА МЕРЕЖА
- ПРОЇЗНА ЧАСТИНА ВУЛИЦЬ
- ПРОЇЗДИ, ПІД'ЇЗДИ
- КУЛЬТУРНА СПАДЩИНА
- ОБ'ЄКТИ КУЛЬТУРНОЇ СПАДЩИНИ
- ТЕРИТОРІЇ ПАМ'ЯТОК КУЛЬТУРНОЇ СПАДЩИНИ МІСЦЕВОГО ЗНАЧЕННЯ
- МЕЖА ІСТОРИЧНОГО АРЕАЛУ



Арх. № 43/10/3
Масштаб 1 : 1000

| | | | | | | | | | | |
|--|--|--|--|--|---|--|--|--|--|--|
| | | | | | Замовник: Виконком Роменської міської ради | | | Договір № 2018-43 від 30.05.2018 р. | | |
| | | | | | РОМНИ СУМСЬКОЇ ОБЛАСТІ | | | | | |
| | | | | | ДЕТАЛЬНИЙ ПЛАН ТЕРИТОРІЇ ЦЕНТРАЛЬНОЇ ЧАСТИНИ МІСТА | | | | | |
| Змін. Кільк. Арк. Надок. Підписав Дата | | | | | | | | | | |
| Директор Сюр Колодова 2018 | | | | | | | | | | |
| В.о. нач. від. ГАП Колодова | | | | | | | | | | |
| ГІП Сушина | | | | | | | | | | |
| Пров. арх. Горова | | | | | | | | | | |
| | | | | | ОПОРНИЙ ПЛАН | | | ДП "НДПМІСТОВБУДУВАННЯ" Київ - 2018 | | |