



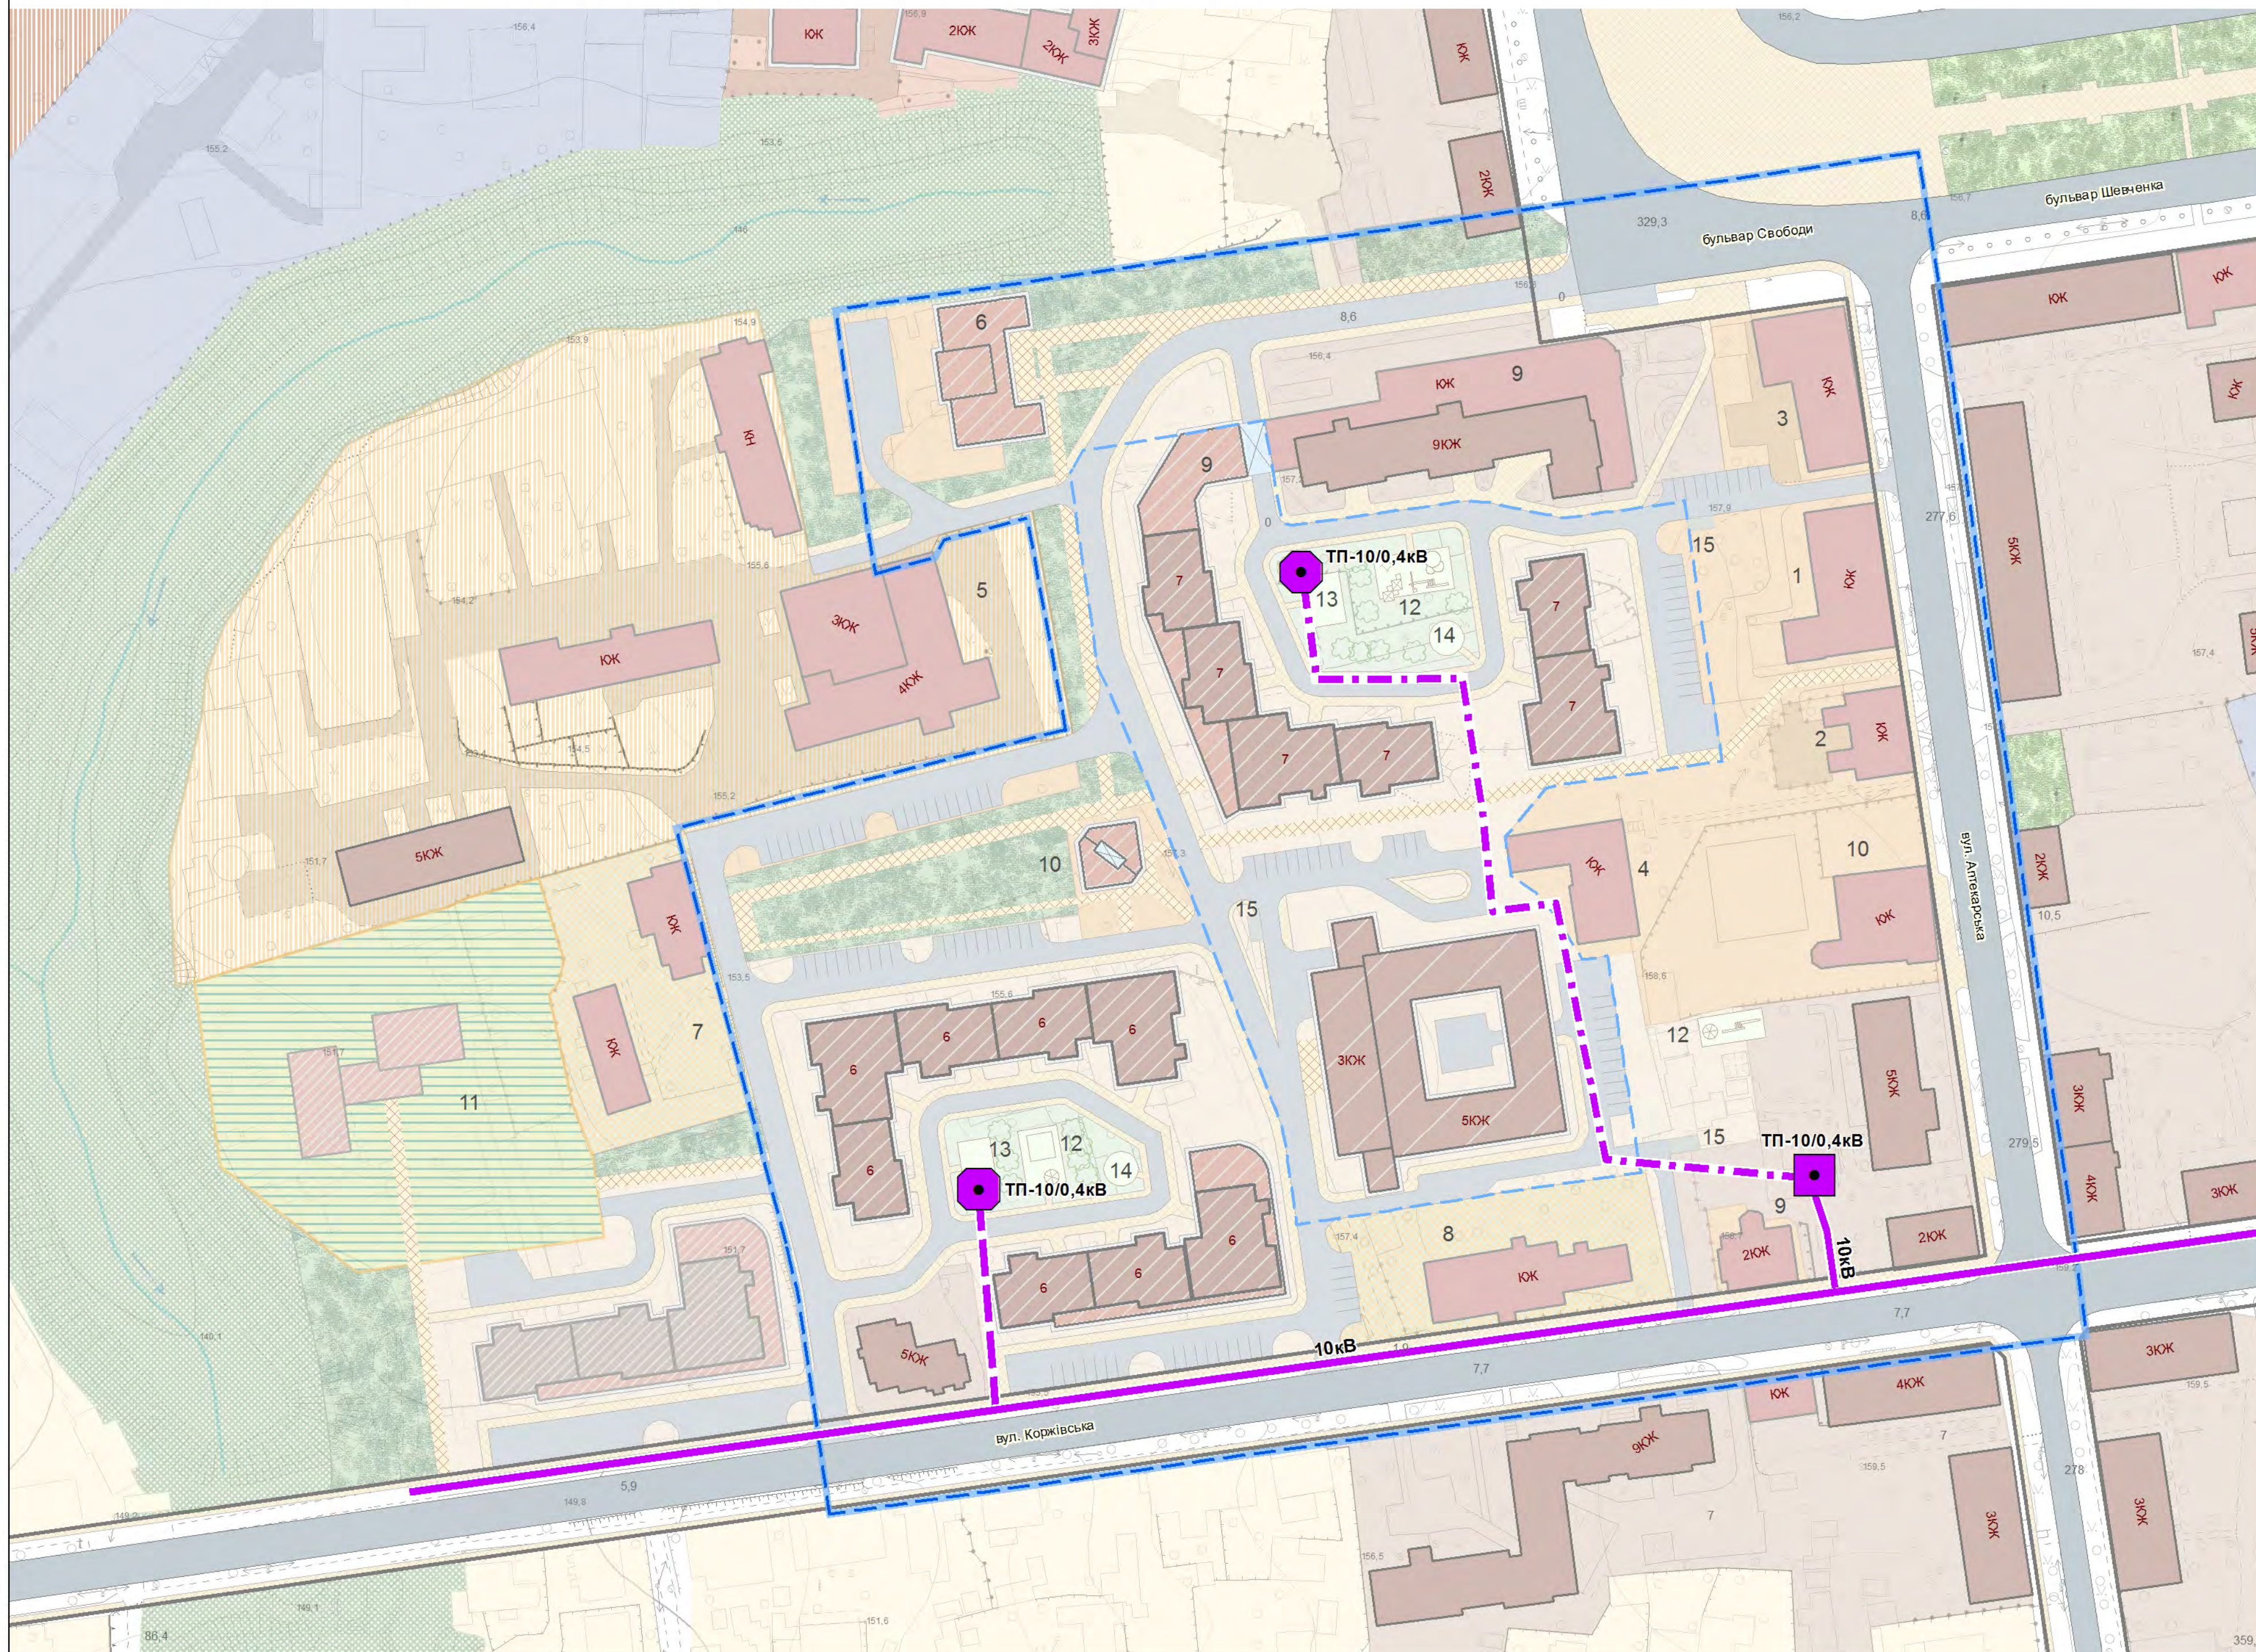

РОМНИ

СУМСЬКОЇ ОБЛАСТІ
ДЕТАЛЬНИЙ ПЛАН ТЕРИТОРІЇ
ЦЕНТРАЛЬНОЇ ЧАСТИНИ МІСТА

СХЕМА ЕЛЕКТРОПОСТАЧАННЯ

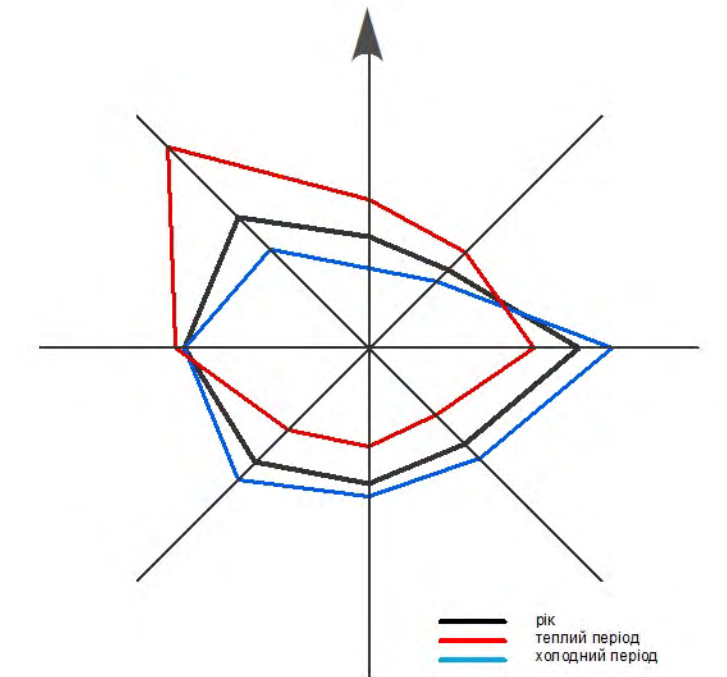

ЕКСПЛІКАЦІЯ

- РОМЕНЬСЬКИЙ МІСЬКРАЙОННИЙ ЦЕНТР ЗАЙНЯТОСТІ НАСЕЛЕННЯ
- ВІДДІЛЕННЯ БАНКУ
- РОМЕНЬСЬКИЙ БУДИНОК ВЧИТЕЛЯ, РОМЕНЬСЬКИЙ АМАТОРСЬКИЙ ДРАМАТИЧНИЙ ТЕАТР «ВІДРОДЖЕННЯ»
- РОМЕНЬСЬКА ДИТЯЧА МУЗИЧНА ШКОЛА
- РОМЕНЬСЬКЕ ВИЩЕ ПРОФЕСІЙНЕ УЧИЛИЩЕ
- ОФІСНА СПОРУДА
- ЖІНОЧА КОНСУЛЬТАЦІЯ
- РАЙОННА СТОМАТОЛОГІЧНА ПОЛІКЛІНІКА
- МАГАЗИН
- ЗАКЛАД ГРОМАДСЬКОГО ХАРЧУВАННЯ
- ДИТЯЧИЙ САДОК
- МАЙДАНЧИК ДИТЯЧИЙ
- МАЙДАНЧИК СПОРТИВНИЙ
- МАЙДАНЧИК ДЛЯ ВІДПОЧИНКУ
- МАЙДАНЧИК ГОСПОДАРСЬКИЙ

УМОВНІ ПОЗНАЧЕННЯ

ІСН. СТАН	1 ЧЕРГА	ПРОЕКТ	МЕРЕЖІ ТА СПОРУДИ ЕЛЕКТРОПОСТАЧАННЯ
			ТРАНСФОРМАТОРНІ ПІДСТАНЦІЇ 10/0,4кВ
			ЛІНІЇ ЕЛЕКТРОПЕРЕДАЧІ 10кВ
			МЕЖІ ДЕТАЛЬНОГО ПЛАНУ 1 ЧЕРГИ ДЕТАЛЬНОГО ПЛАНУ

Арх. № 43/10/10
Масштаб 1 : 1000



Замовник: Виконком Роменської міської ради				Договір № 2018-43 від 30.05.2018 р.	
РОМНИ СУМСЬКОЇ ОБЛАСТІ					
Змін.	Кільк.	Арх.	Надок.	Підписав	Дата
Директор	Сюр	Колодова			2018
В.о. нач. від.	Колодова				
ГАП	Колодова				
ГІП	Сушина				
Гол. спец.	Малюк				
ДЕТАЛЬНИЙ ПЛАН ТЕРИТОРІЇ ЦЕНТРАЛЬНОЇ ЧАСТИНИ МІСТА				Стадія	Креслення
				ДПТ	ПРИМ. №
СХЕМА ЕЛЕКТРОПОСТАЧАННЯ				ДП "ІНЖИНИНГОВИЙ І ПРОЕКТНИЙ ІНСТИТУТ" Київ - 2018	