



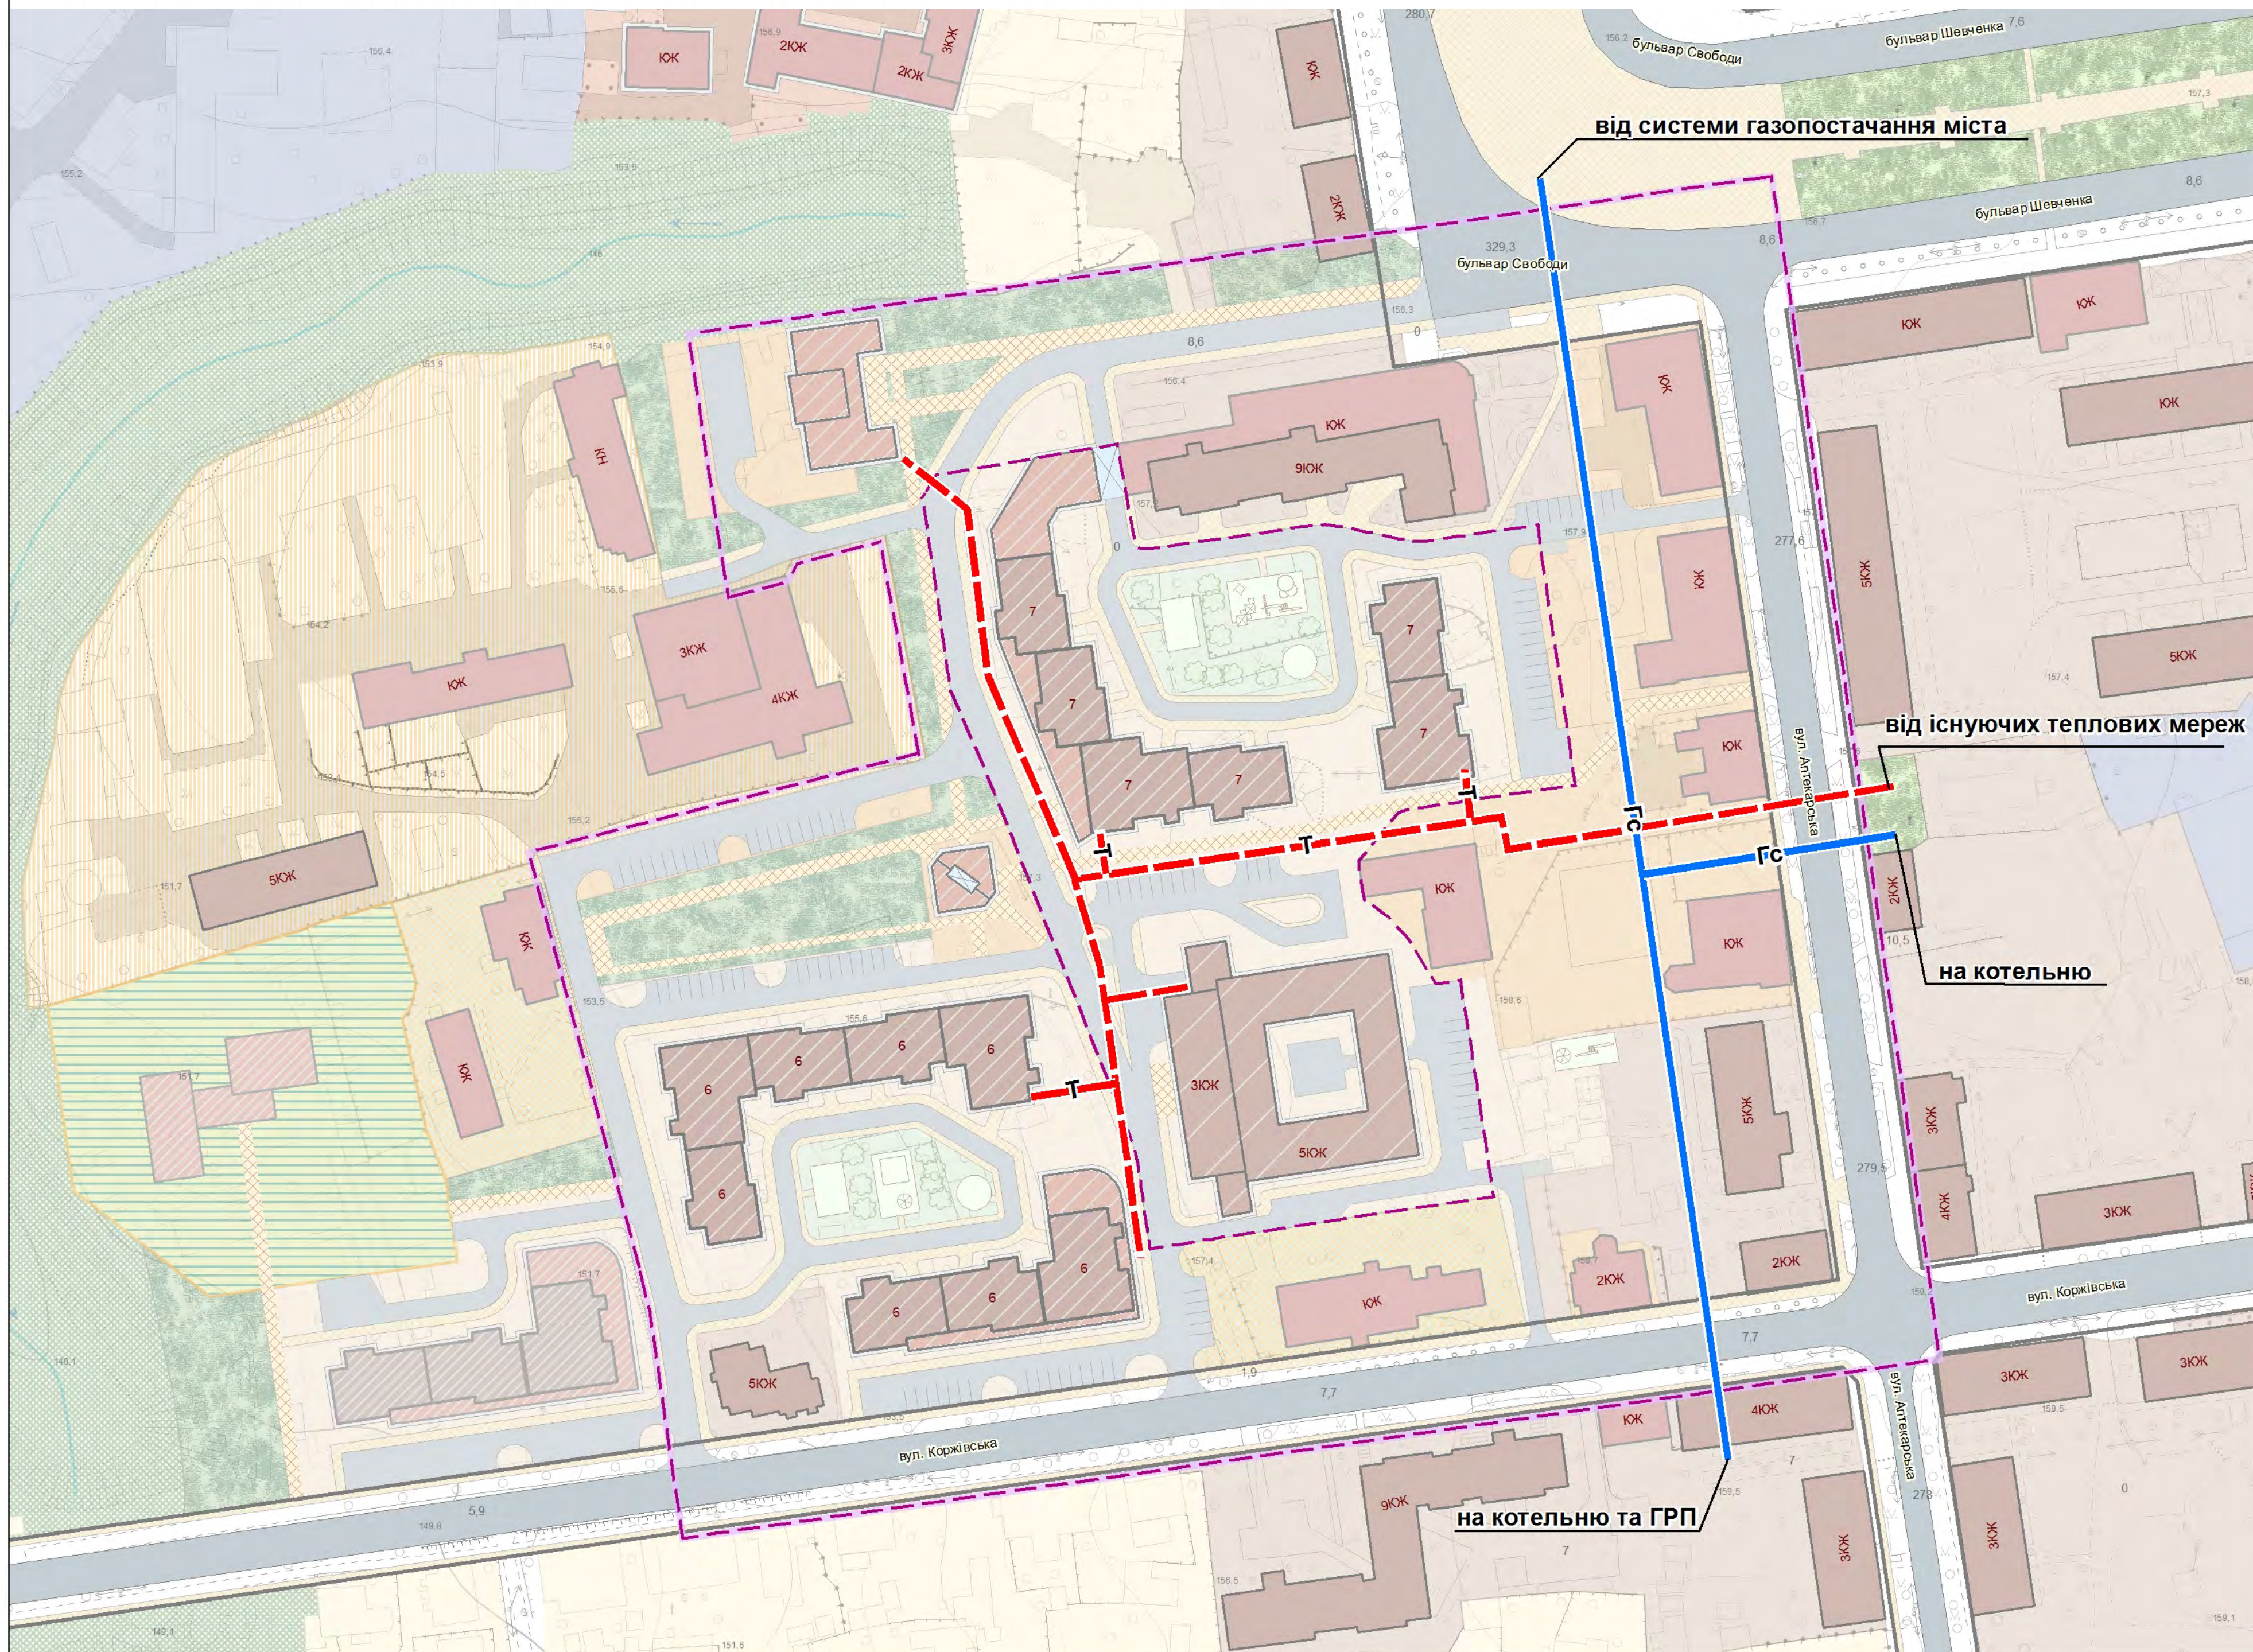

# РОМНИ

СУМСЬКОЇ ОБЛАСТІ  
ДЕТАЛЬНИЙ ПЛАН ТЕРИТОРІЇ  
ЦЕНТРАЛЬНОЇ ЧАСТИНИ МІСТА

## СХЕМА ТЕПЛОПОСТАЧАННЯ ТА ГАЗОПОСТАЧАННЯ

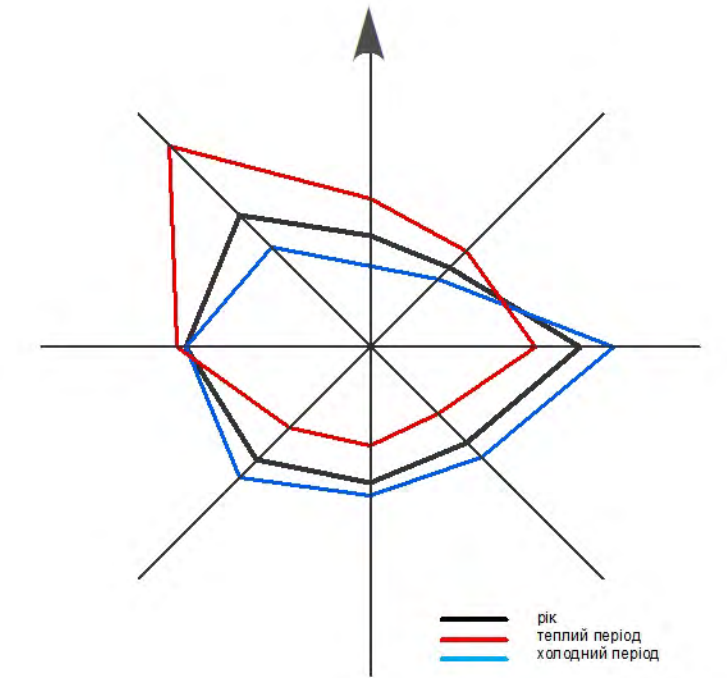

### ЕКСПЛІКАЦІЯ

1. РОМЕНСЬКИЙ МІСЬКРАЙОННИЙ ЦЕНТР ЗАЙНЯТОСТІ НАСЕЛЕННЯ
2. ВІДДІЛЕННЯ БАНКУ
3. РОМЕНСЬКИЙ БУДИНОК ВЧИТЕЛЯ, РОМЕНСЬКИЙ АМАТОРСЬКИЙ ДРАМАТИЧНИЙ ТЕАТР «ВІДРОДЖЕННЯ»
4. РОМЕНСЬКА ДИТЯЧА МУЗИЧНА ШКОЛА
5. РОМЕНСЬКЕ ВИЩЕ ПРОФЕСІЙНЕ УЧИЛИЩЕ
6. ОФІСНА СПОРУДА
7. ЖІНОЧА КОНСУЛЬТАЦІЯ
8. РАЙОННА СТОМАТОЛОГІЧНА ПОЛІКЛІНІКА
9. МАГАЗИН
10. ЗАКЛАД ГРОМАДСЬКОГО ЖАРЧУВАННЯ
11. ДИТЯЧИЙ САДОК
12. МАЙДАНЧИК ДИТЯЧИЙ
13. МАЙДАНЧИК СПОРТИВНИЙ
14. МАЙДАНЧИК ДЛЯ ВІДПОЧИНКУ
15. МАЙДАНЧИК ГОСПОДАРСЬКИЙ

### УМОВНІ ПОЗНАЧЕННЯ

ІСН. СТАН	ПРОЕКТ	
		ТЕПЛОВІ МЕРЕЖІ
		ГАЗОПРОВІД СЕРЕДНЬОГО ТИСКУ
		МЕЖІ
		ДЕТАЛЬНОГО ПЛАНУ
		1 ЧЕРГИ ДЕТАЛЬНОГО ПЛАНУ

Арх. № 43/10/11  
Масштаб 1 : 1000



Замовник: Виконком Роменської міської ради				Договір № 2018-43 від 30.05.2018 р.					
РОМНИ СУМСЬКОЇ ОБЛАСТІ									
Змін.	Кільк.	Арк.	Надок.	Підписав	Дата	ДЕТАЛЬНИЙ ПЛАН ТЕРИТОРІЇ ЦЕНТРАЛЬНОЇ ЧАСТИНИ МІСТА	Стадія	Креслення	Архивів
Директор	Сюр				2018		ДПТ	ПРИМ. №	
В.о. нач. від.	Колодова								
ГАП	Сухина								
ГП	Сухина								
Гол. спец.	Лопатюк								
СХЕМА ТЕПЛОПОСТАЧАННЯ ТА ГАЗОПОСТАЧАННЯ							ДП "ІУМ" МІСТБУДУВАННЯ Київ - 2018		