



РОМНИ

СУМСЬКОЇ ОБЛАСТІ
ДЕТАЛЬНИЙ ПЛАН ТЕРИТОРІЇ
ЦЕНТРАЛЬНОЇ ЧАСТИНИ МІСТА

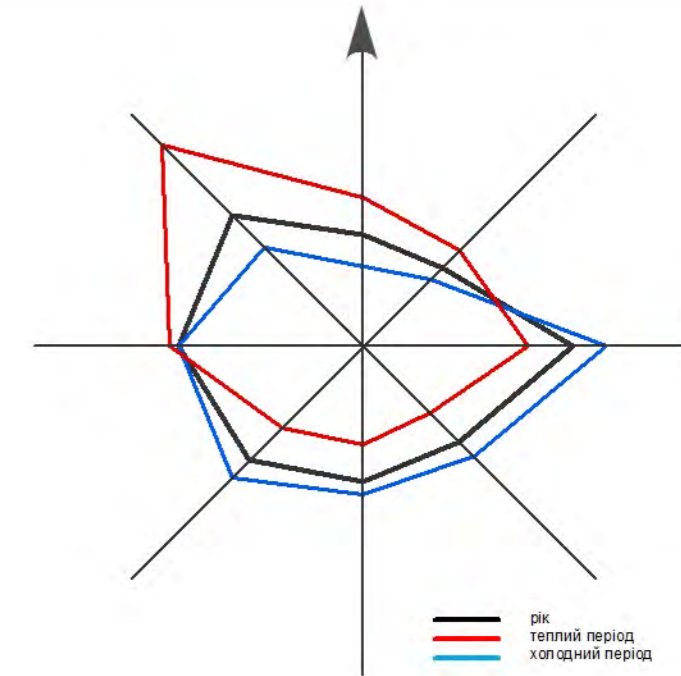

ПЛАН ІСНУЮЧОГО ВИКОРИСТАННЯ ТЕРИТОРІЇ

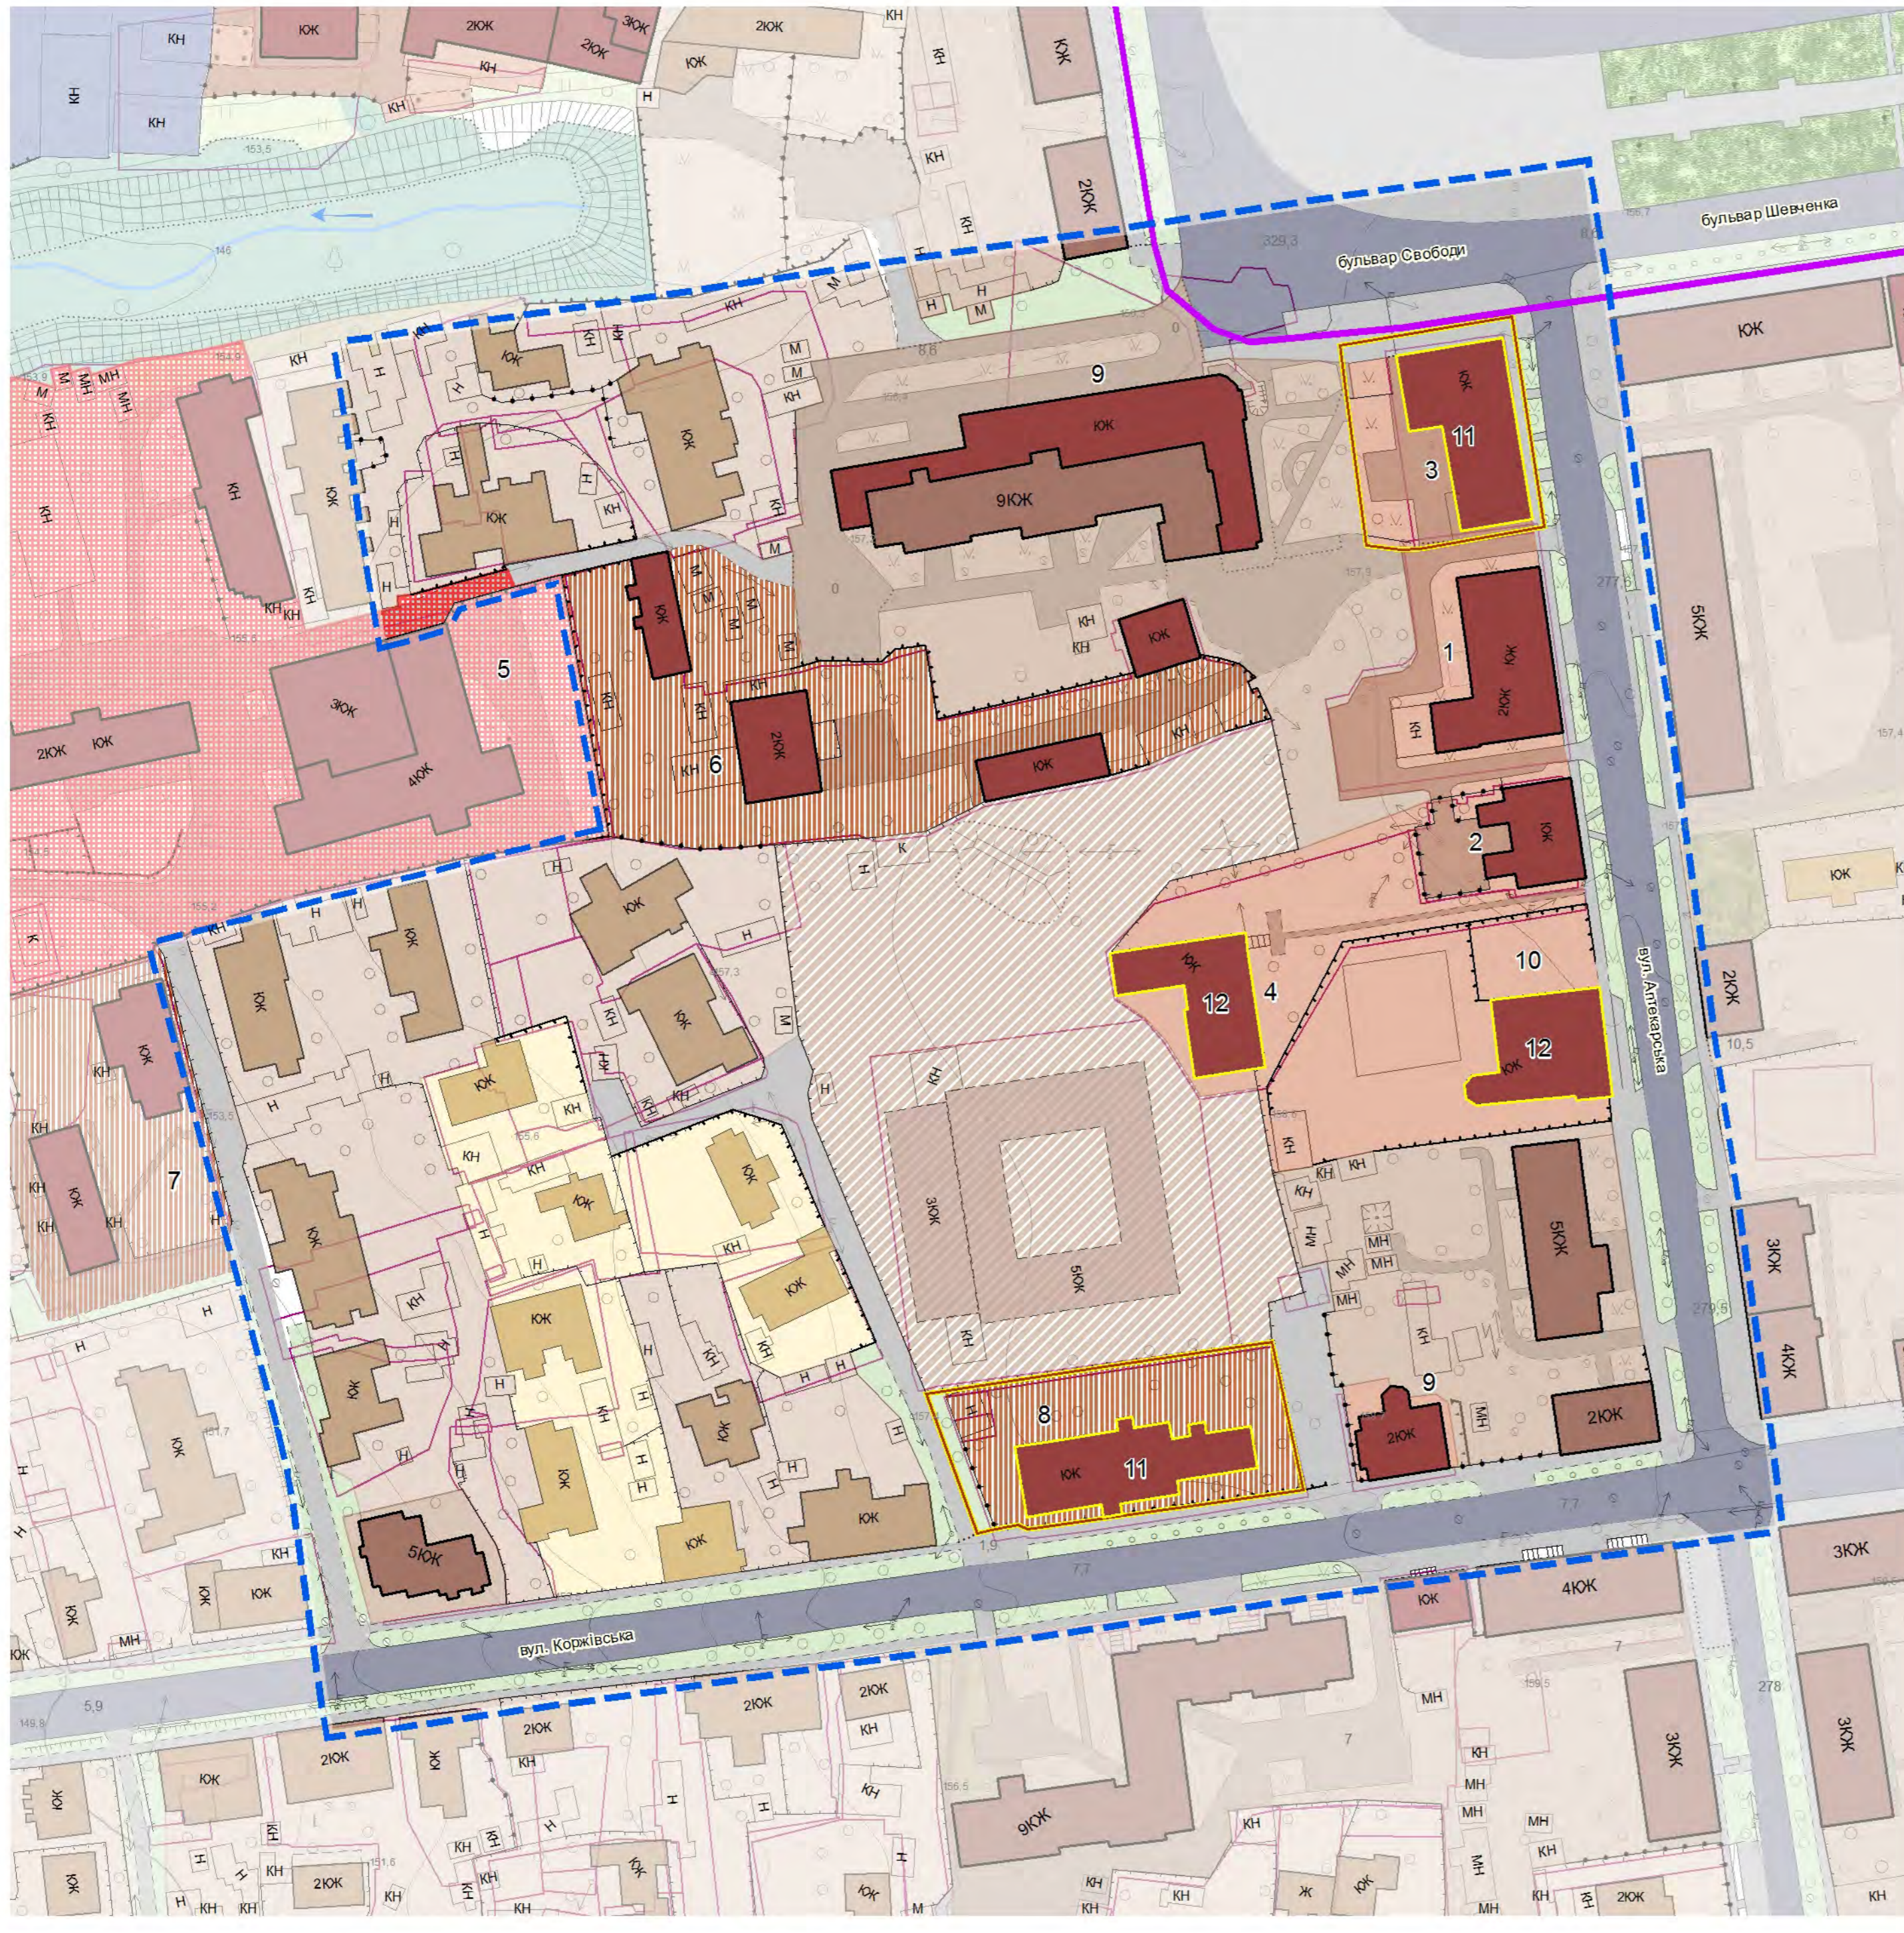

ЕКСПЛІКАЦІЯ

1. РОМЕНСЬКИЙ МІСЬКРАЙОННИЙ ЦЕНТР ЗАЙНЯТОСТІ НАСЕЛЕННЯ
2. ВІДДІЛЕННЯ БАНКУ
3. РОМЕНСЬКИЙ БУДИНОК ВЧИТЕЛЯ, РОМЕНСЬКИЙ УКРАЇНСЬКИЙ НАЦІОНАЛЬНИЙ АМАТОРСЬКИЙ ДРАМАТИЧНИЙ ТЕАТР «ВІДРОДЖЕННЯ»
4. РОМЕНСЬКА ДИТЯЧА МУЗИЧНА ШКОЛА
5. РОМЕНСЬКЕ ВИЩЕ ПРОФЕСІЙНЕ УЧИЛИЩЕ
6. РОМЕНСЬКИЙ ПРОТИТУБЕРКУЛЬОЗНИЙ ДИСПАНСЕР
7. ЖІНОЧА КОНСУЛЬТАЦІЯ
8. РАЙОННА СТОМАТОЛОГІЧНА ПОЛІКЛІНІКА
9. МАГАЗИН
10. ЗАКЛАД ГРОМАДСЬКОГО ХАРЧУВАННЯ
11. ПАМ'ЯТКА ІСТОРІЇ МІСЦЕВОГО ЗНАЧЕННЯ
12. ОБ'ЄКТ КУЛЬТУРНОЇ СПАДЩИНИ (АРХІТЕКТУРА)

УМОВНІ ПОЗНАЧЕННЯ

- МЕЖА ДЕТАЛЬНОГО ПЛАНУ ТЕРИТОРІЇ
- СЕРЕДНЬО- ТА БАГАТОПОВЕРХОВОЇ ЖИТЛОВОЇ ЗАБУДОВИ
- РЕКОНСТРУКЦІЇ ПІД БАГАТОКВАРТИРНУ ЖИТЛОВУ ЗАБУДОВУ
- МАЛОПОВЕРХОВОЇ ЖИТЛОВОЇ ЗАБУДОВИ
- САДИБНОЇ ЖИТЛОВОЇ ЗАБУДОВИ
- ГРОМАДСЬКОЇ ЗАБУДОВИ
- ЗАКЛАДІВ ОХОРОНИ ЗДОРОВ'Я
- ВИЩИХ УЧЕБОВИХ ЗАКЛАДІВ
- ЗЕМЕЛЬНІ ВІДВОДИ
- ВУЛИЧНА МЕРЕЖА
- ПРОЇЗНА ЧАСТИНА ВУЛИЦЬ
- ПРОЇЗДИ, ПІД'ЇЗДИ
- КУЛЬТУРНА СПАДЩИНА
- ОБ'ЄКТИ КУЛЬТУРНОЇ СПАДЩИНИ
- ТЕРИТОРІЇ ПАМ'ЯТОК КУЛЬТУРНОЇ СПАДЩИНИ МІСЦЕВОГО ЗНАЧЕННЯ
- МЕЖА ІСТОРИЧНОГО АРЕАЛУ



Арх. № 43/10/2
Масштаб 1 : 1000

					Замовник: Виконком Роменської міської ради		Договір № 2018-43 від 30.05.2018 р.		
					РОМНИ СУМСЬКОЇ ОБЛАСТІ				
Змін.	Кільк.	Арк.	Надок.	Підписав	Дата	ДЕТАЛЬНИЙ ПЛАН ТЕРИТОРІЇ ЦЕНТРАЛЬНОЇ ЧАСТИНИ МІСТА	Стадія	Креслення	Аркуше
					2018		ДПТ	ПРИМ. №	
В.о. нач. від.						ПЛАН ІСНУЮЧОГО ВИКОРИСТАННЯ ТЕРИТОРІЇ		ДП "НДПІМІСТУБУДУВАННЯ" Київ - 2018	
ГАП									
ГІП									
Пров. арх.									