



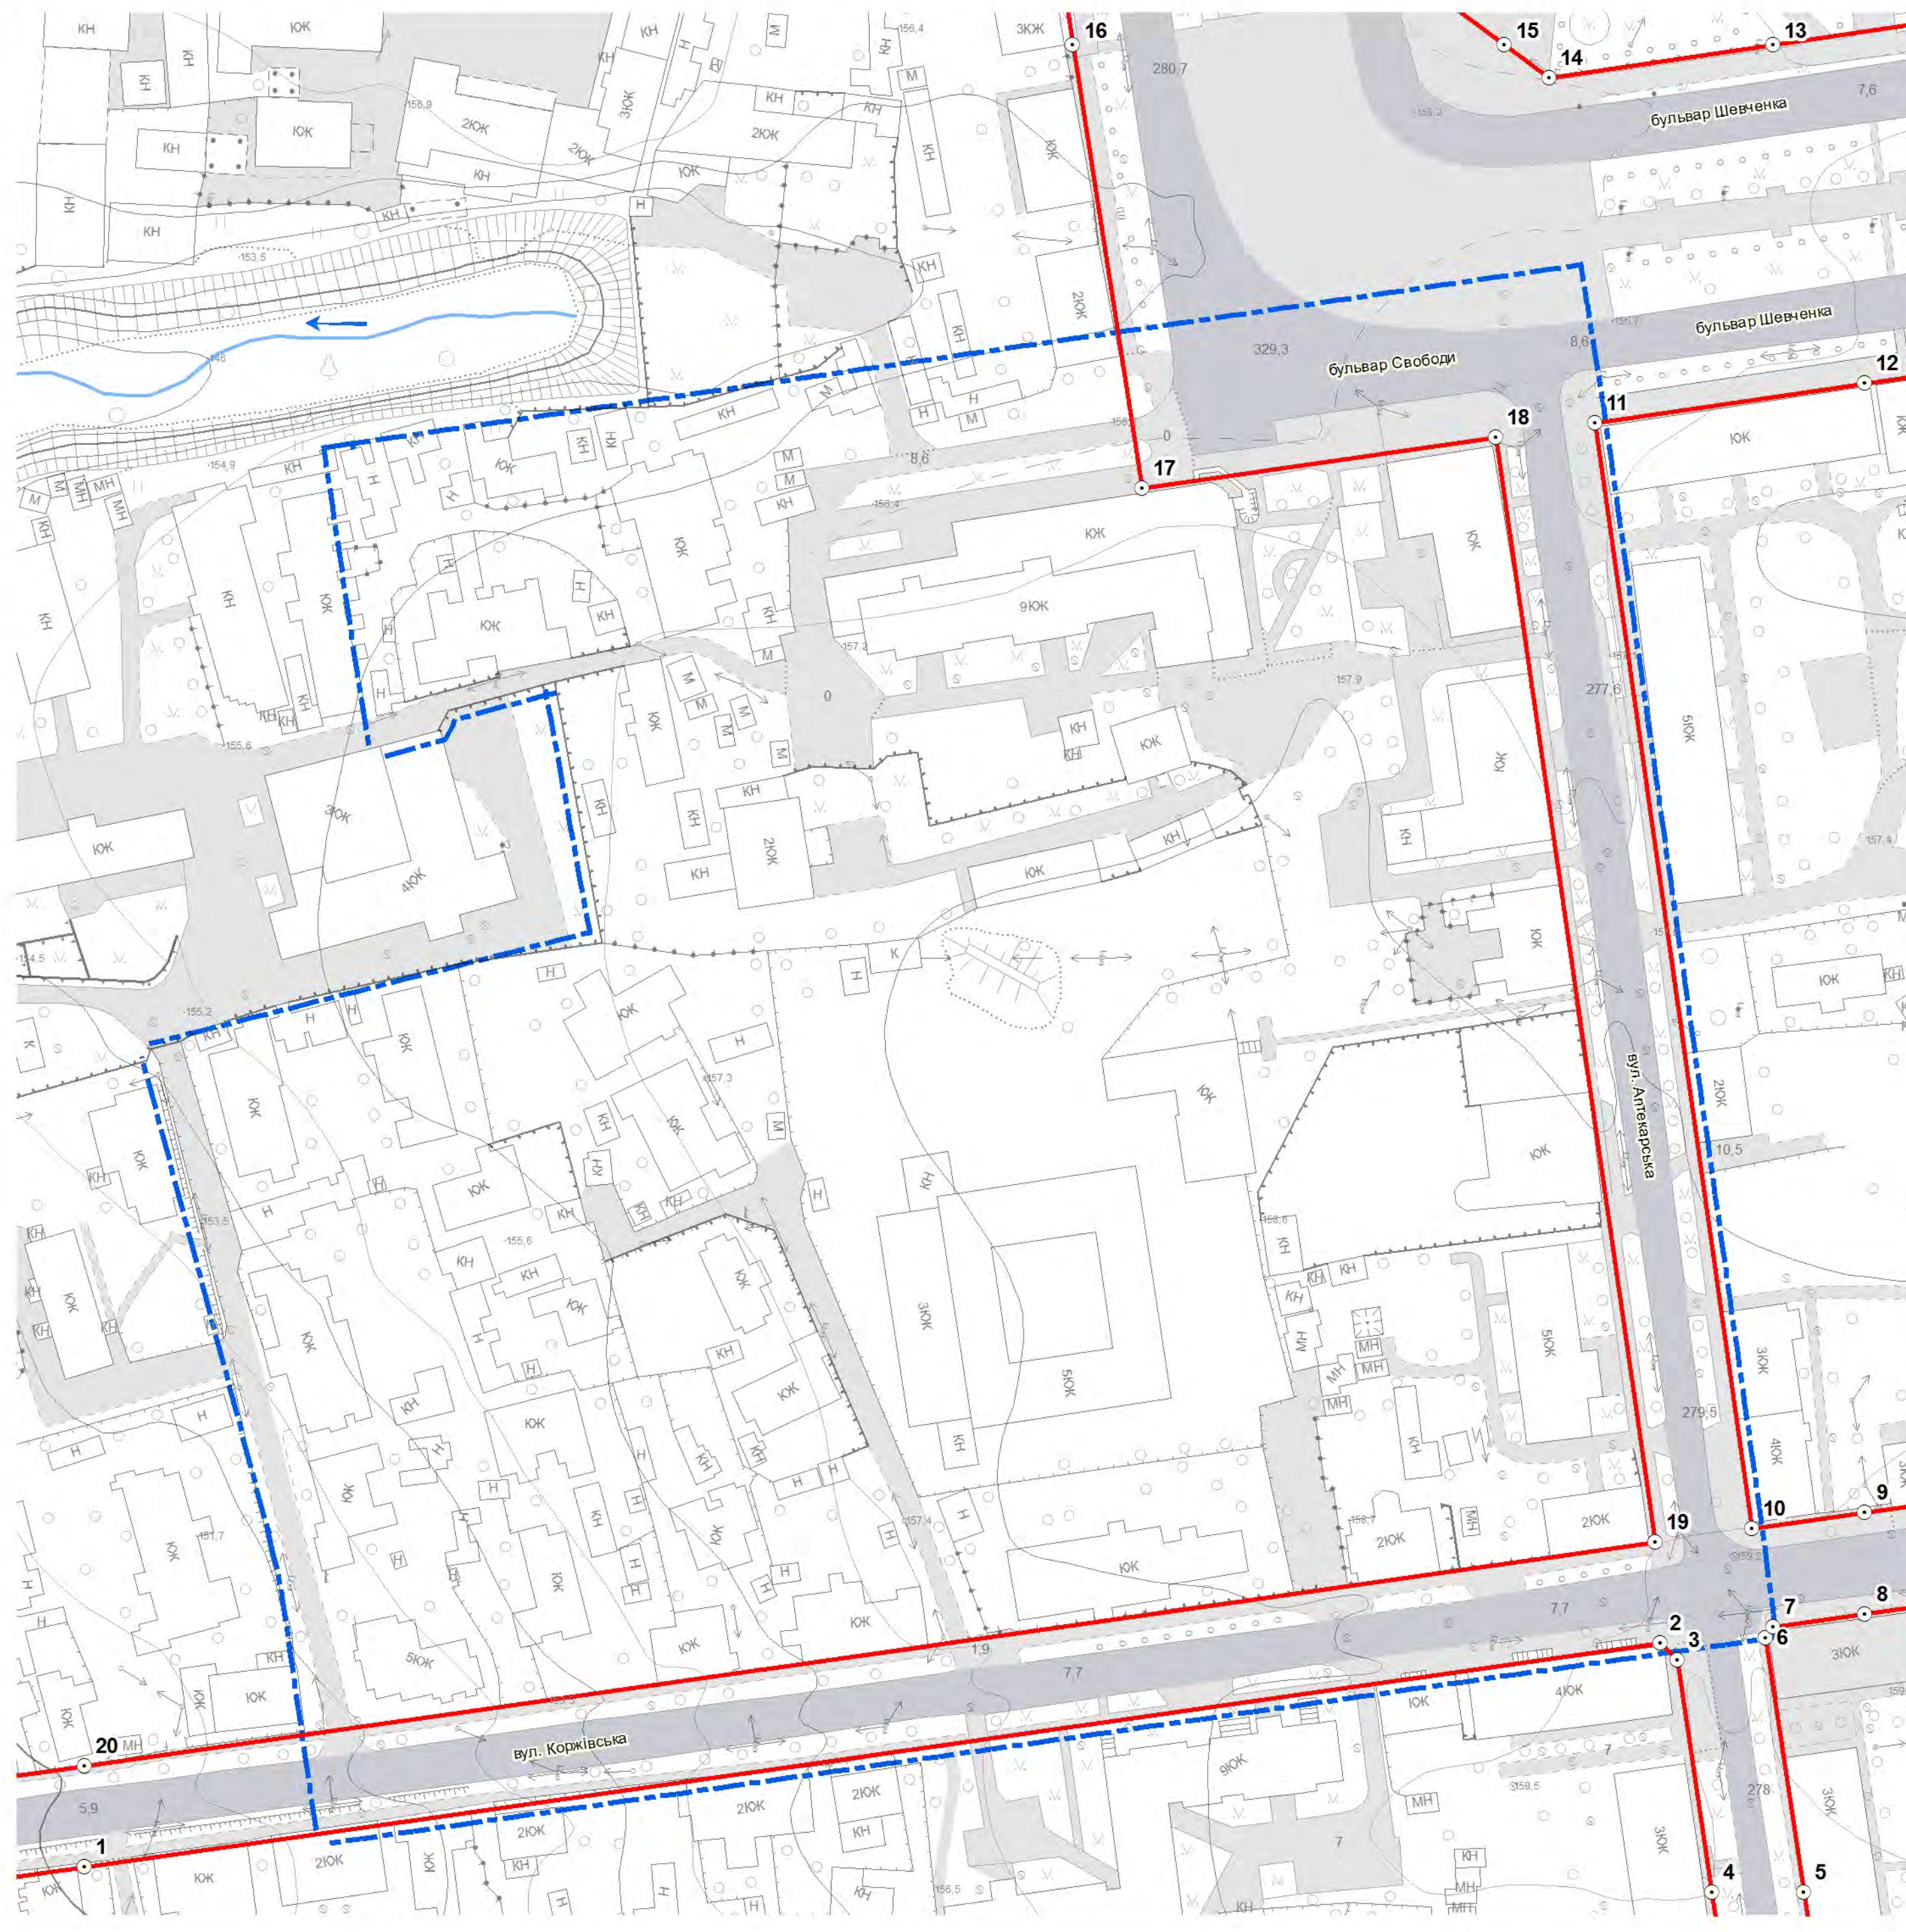

РОМНИ

СУМСЬКОЇ ОБЛАСТІ
ДЕТАЛЬНИЙ ПЛАН ТЕРИТОРІЇ
ЦЕНТРАЛЬНОЇ ЧАСТИНИ МІСТА

ПЛАН ЧЕРВОНИХ ЛІНІЙ

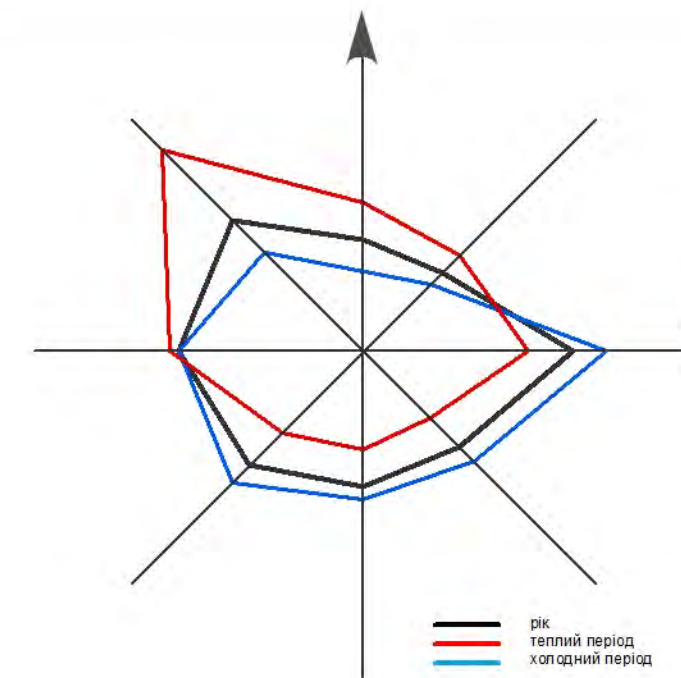

КАТАЛОГ КООРДИНАТ ТОЧОК ЧЕРВОНИХ ЛІНІЙ

№	X	Y	№	X	Y
1	6533808,70	5624224,14	11	6534110,34	5624512,64
2	6534123,38	5624268,92	12	6534164,30	5624520,50
3	6534126,84	5624265,47	13	6534145,98	5624588,13
4	6534133,67	5624219,15	14	6534101,29	5624581,53
5	6534152,05	5624219,15	15	6534092,33	5624588,13
6	6534144,37	5624270,00	16	6534006,15	5624588,13
7	6534145,96	5624272,13	17	6534019,92	5624499,48
8	6534164,30	5624274,74	18	6534090,52	5624509,76
9	6534164,30	5624294,94	19	6534122,46	5624288,99
10	6534141,63	5624291,71	20	6533808,70	5624244,34

КООРДИНАТИ ТОЧОК ПЕРЕЛОМУ ЧЕРВОНИХ ЛІНІЙ НАДАНО
У ДЕРЖАВНІЙ ГЕОДЕЗИЧНІЙ СИСТЕМІ КООРДИНАТ УСК-2000

УМОВНІ ПОЗНАЧЕННЯ

- ТОЧКИ ПЕРЕЛОМУ ЧЕРВОНИХ ЛІНІЙ
- ЧЕРВОНІ ЛІНІЇ ВУЛИЦЬ
- МЕЖА ДЕТАЛЬНОГО ПЛАНУ ТЕРИТОРІЇ



Арх. № 43/10/7
Масштаб 1 : 1000

					Замовник: Виконком Роменської міської ради		Договір № 2018-43 від 30.05.2018 р.			
					РОМНИ СУМСЬКОЇ ОБЛАСТІ					
Змін.	Кільк.	Арк.	Надок.	Підписав	Дата	ДЕТАЛЬНИЙ ПЛАН ТЕРИТОРІЇ ЦЕНТРАЛЬНОЇ ЧАСТИНИ МІСТА		Стадія	Креслення	Аркуше
Директор	Сюр	Колодова		2018	ДПТ			ПРИМ. №		
В.о.нач.від.		Колодова								
ГІП		Сушина								
Гол. спец.		Богданов				ПЛАН ЧЕРВОНИХ ЛІНІЙ		ДП "НДПІ МІСТБУДУВАННЯ" Київ - 2018		